SINALIZAÇÃO HORIZONTAL	
MARCAS	MATERIAL
LMS – LINHA DE DIVISÃO DE FLUXOS DE MESMO SENTIDO LFO – LINHA DE DIVISÃO DE FLUXOS OPOSTOS	TERMOPLÁSTICO ASPERGIDO RETRORREFLETIVO – 1,50mm DE ESPESSURA
LDP – LINHA DE "DÊ A PREFERÊNCIA" MOF – SETA INDICATIVA DE MUDANÇA OBRIGATÓRIA DE FAIXA LRV – LINHA DE ESTÍMULO À REDUÇÃO DE VELOCIDADE IMC – SETA INDICATIVA DE MOVIMENTO EM CURVA PEM – SETA INDICATIVA DE POSICIONAMENTO NA PISTA EXECUÇÃO DE MOVIMENTOS MAC – MARCAÇÃO DE ÁREA DE CONFLITO DEMAIS SIMBOLOS E LEGENDAS	LAMINADO ELASTOPLÁSTICO – 1,50mm DE ESPESSURA
LRE – LINHA DE RETENÇÃO FTP – FAIXA DE TRAVESSIA DE PEDESTRES LRV – LINHA DE ESTÍMULO À REDUÇÃO DE VELOCIDADE LCA – LINHA DE CANALIZAÇÃO LCO – LINHA DE CONTINUIDADE	TERMOPLÁSTICO EXTRUDADO RETRORREFLETIVO – 3,00mm DE ESPESSURA
MER – MARCA DELIMITADORA DE ESTACIONAMENTO REGULAMENTADO MVE – MARCA DELIMITADORA DE PARADA DE VEÍCULOS ESPECÍFICOS LBO – LINHA DE BORDO LPP – LINHA DE INDICAÇÃO DE PROIBIÇÃO DE ESTACIONAMENTO E/OU PARADA MAN – MARCAÇÃO DE ÁREAS NÃO UTILIZÁVEIS (ZEBRADOS)	TINTA RESINA ACRÍLICA – 0,60 mm DE ESPESSURA ÚMIDA

OBSERVAÇÕES
TODOS OS TRIÂNGULOS DE ESTACIONAMENTO DE ESQUINA DEVERÃO TER 5,00m DO ALINHAMENTO DA VIA TRANSVERSAL E PINTADOS NA COR AMARELA, EXCETO ONDE INDICADO. AS TRAVESSIAS DE PEDESTRES DEVERÃO TER 4,00m DE LARGURA E POSICIONADAS A 1,00m DO ALINHAMENTO DA VIA TRANSVERSAL, EXCETO ONDE INDICADO. A SINALIZAÇÃO HORIZONTAL DEVERÁ SER IMPLANTADA DE ACORDO COM O PROJETO, REMOVENDO-SE A SINALIZAÇÃO QUE ESTIVER EM DESACORDO E CONSERVANDO-SE AS DEMAIS. AO IMPLANTAR A NOVA SINALIZAÇÃO FAZER MANUTENÇÃO NA SINALIZAÇÃO QUE NÃO FOI ALTERADA.

SINALIZAÇÃO VERTICAL	
DIMENSÕES DAS PLACAS	
REGULAMENTAÇÃO	SUSPENSAS EM BRAÇO PROJETADO: ø=0,60m OUTRAS PLACAS DE REGULAMENTAÇÃO: ø=0,50m
ADVERTÊNCIA	SUSPENSAS EM BRAÇO PROJETADO: L=0,80m OUTRAS PLACAS DE ADVERTÊNCIA: L=0,60m
CONFECÇÃO DAS PLACAS	
MATERIAL DO CORPO DAS PLACAS	
PLACAS AÇO CARBONO ESPESS. 1,25mm FUNDO PINTURA ELETROSTÁTICA	RESTANTE DA SINALIZAÇÃO
MATERIAL DE COBERTURA DAS PLACAS	
PELÍCULA REFLETIVA DO TIPO GRAU TÉCNICO	PLACAS EM BRAÇOS PROJ., BRAÇOS PROJ. DE SEMÁFOROS E PÓRTICOS R-1 A R-5, R-24b E R-19 (ESTA ÚLTIMA EM VIAS ARTERIAIS) A-14, A-17, A-18 MARCADORES DE PERIGO E ALINHAMENTO
PINTURA ELETROSTÁTICA E SILK-SCREEN	OUTRAS PLACAS DE REGULAMENTAÇÃO E ADVERTÊNCIA R-19 EM VIAS NÃO ARTERIAIS

OBS: TODAS AS BALIZAS INDICADAS NESTE PROJETO DEVERÁ TER ALTURA DE 4,00 METROS.

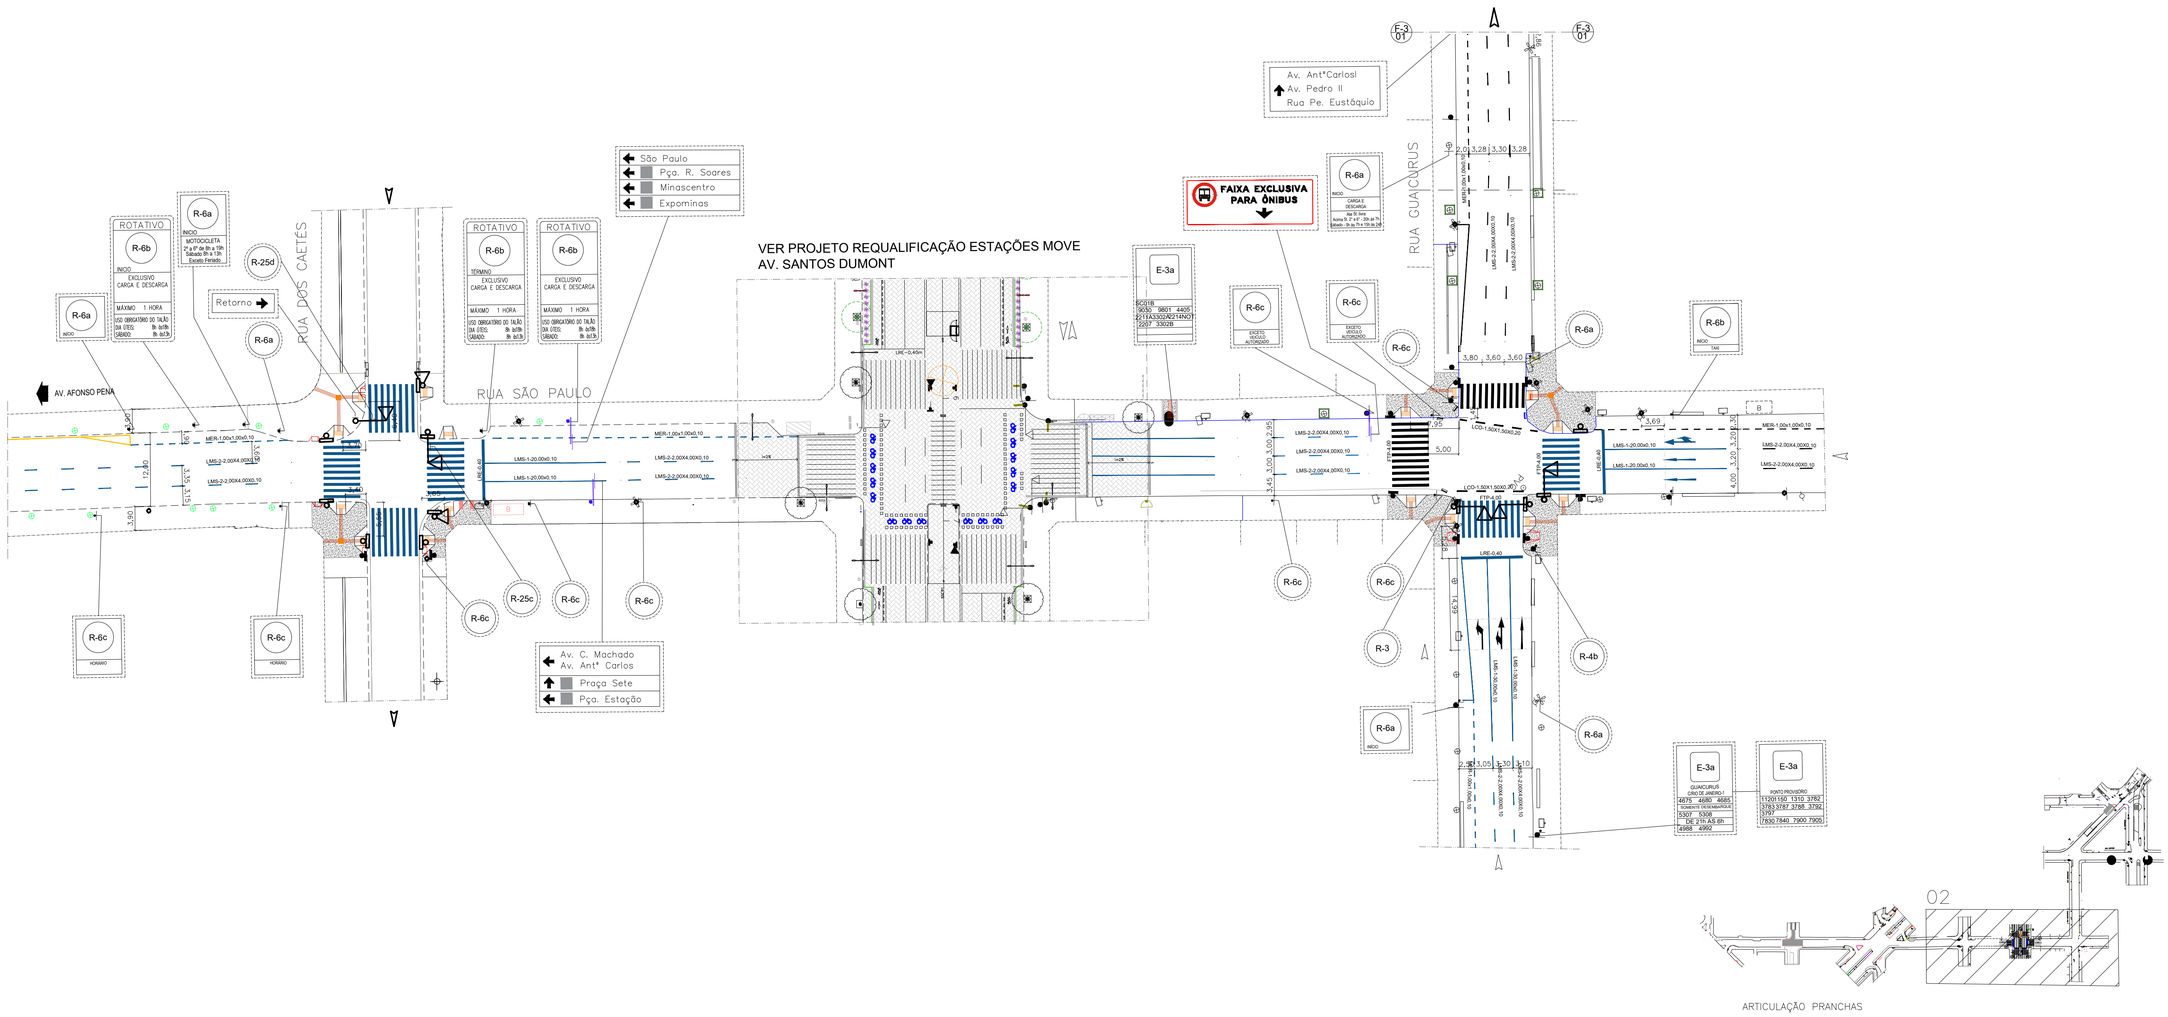

ARTICULAÇÃO PRANCHAS

EMPRESA PROJETISTA

FRATAR ENGENHARIA CONSULTIVA

	/ /			
A	02/02/21	ERLAINE	EMISSÃO INICIAL	RICARDO
LETRA	DATA	PROJETISTA	DISCRIMINAÇÃO	RESPONSÁVEL

REVISÕES

DESENHISTA

CONVENÇÕES:

- POSTE DE CONCRETO EXISTENTE A MANTER
- ÁRVORE
- LUMINÁRIA
- SUPORTE SIMPLES
- LIXEIRA
- TELEFONE PÚBLICO
- G GARAGEM
- A ABRIGO DE ÔNIBUS EXISTENTE
- A' ABRIGO DE ÔNIBUS A RETIRAR
- CIRCULAÇÃO ATUAL
- CIRCULAÇÃO PROPOSTA
- ALINHAMENTO DE CONSTRUÇÃO
- ALINHAMENTO DE MEIO-FIO
- ALINHAMENTO DE MEIO FIO (VER GEO)
- ELEMENTOS A REMOVER
- SINALIZAÇÃO HORIZONTAL EXISTENTE

- SEMÁFORO DE PEDESTRE EXISTENTE
- SEMÁFORO DE PEDESTRE A IMPLANTAR
- SEMÁFORO DE PEDESTRE A RETIRAR
- SEMÁFORO VEICULAR EM SUPORTE SIMPLES EXISTENTE
- SEMÁFORO VEICULAR EM SUPORTE SIMPLES A IMPLANTAR
- SEMÁFORO VEICULAR EM SUPORTE SIMPLES A RETIRAR
- SEMÁFORO VEICULAR EM BRAÇO PROJETADO EXISTENTE
- SEMÁFORO VEICULAR EM BRAÇO PROJETADO A IMPLANTAR
- SEMÁFORO VEICULAR EM BRAÇO PROJETADO A RETIRAR
- REBAIXO DE PEDESTRE
- PLACA A IMPLANTAR
- PLACA A RETIRAR
- PLACA A MANTER

SENTIDO DE CIRCULAÇÃO EXISTENTE

RESPONSÁVEIS

NOME DA EMPRESA	ORGÃO EMPRESA DE TRANSPORTES E TRÂNSITO DE BELO HORIZONTE S/A
PROJETISTAS NOME/CREA	PROJETISTA TÉCNICO T.T ERLAINE QUEIROZ LOPES ALVES
	ANALISTA T.T
RT EMPRESA NOME/CREA	SUPERVISOR / GECIP NOME - RICARDO ALVES DE GODOI
COORDENADOR NOME/CREA	GERÊNCIA / GECIP NOME / CAU - MARIA DO SOCORRO PIRÂMIDES SOARES
Nº CONTRATO / DATA DEZ/2021	DIRETORIA / DSV NOME - JOSÉ CARLOS M. LADEIRA

PREFEITURA BELO HORIZONTE

PROJETO DE SINALIZAÇÃO

IDENTIFICAÇÃO
ROTA PEDESTRE AREA CENTRAL

CONTEÚDO: PROJETO EXECUTIVO DE SINALIZAÇÃO
ESCALA: 1:500
FORMATO: A1

LOGRADOURO(S) / TRECHO(S)

CÓDIGO	NOME	TRECHO (ENTRE LOGRADOUROS / ESTACAS)	C.V. *	L.O.V. *	L.F.V. *
063464	RUA SÃO PAULO	RUA DOS TAMÓIOS E RUA DOS GOITACAZES	ARTERIAL	C > ou = 15	> ou = 11

CP

BAIRRO	REGIONAL	ZONEAMENTO	PROGRAMA
CENTRO	CENTRO-SUL	OP-3	

FOLHA: 02/03
NOME ARQUIVO: 3 H-VFS 00006/22
TIPO: SIN

* C.V. - CLASSIFICAÇÃO VIÁRIA
* L.O.V.P.O. - LARGURA OFICIAL DA VIA NO PLANO DIRETOR
* L.F.V. - LARGURA FINAL DA VIA