


PLANTA DE RISCO DE INCÊNDIO - PARTE 1
ESCALA 1:500

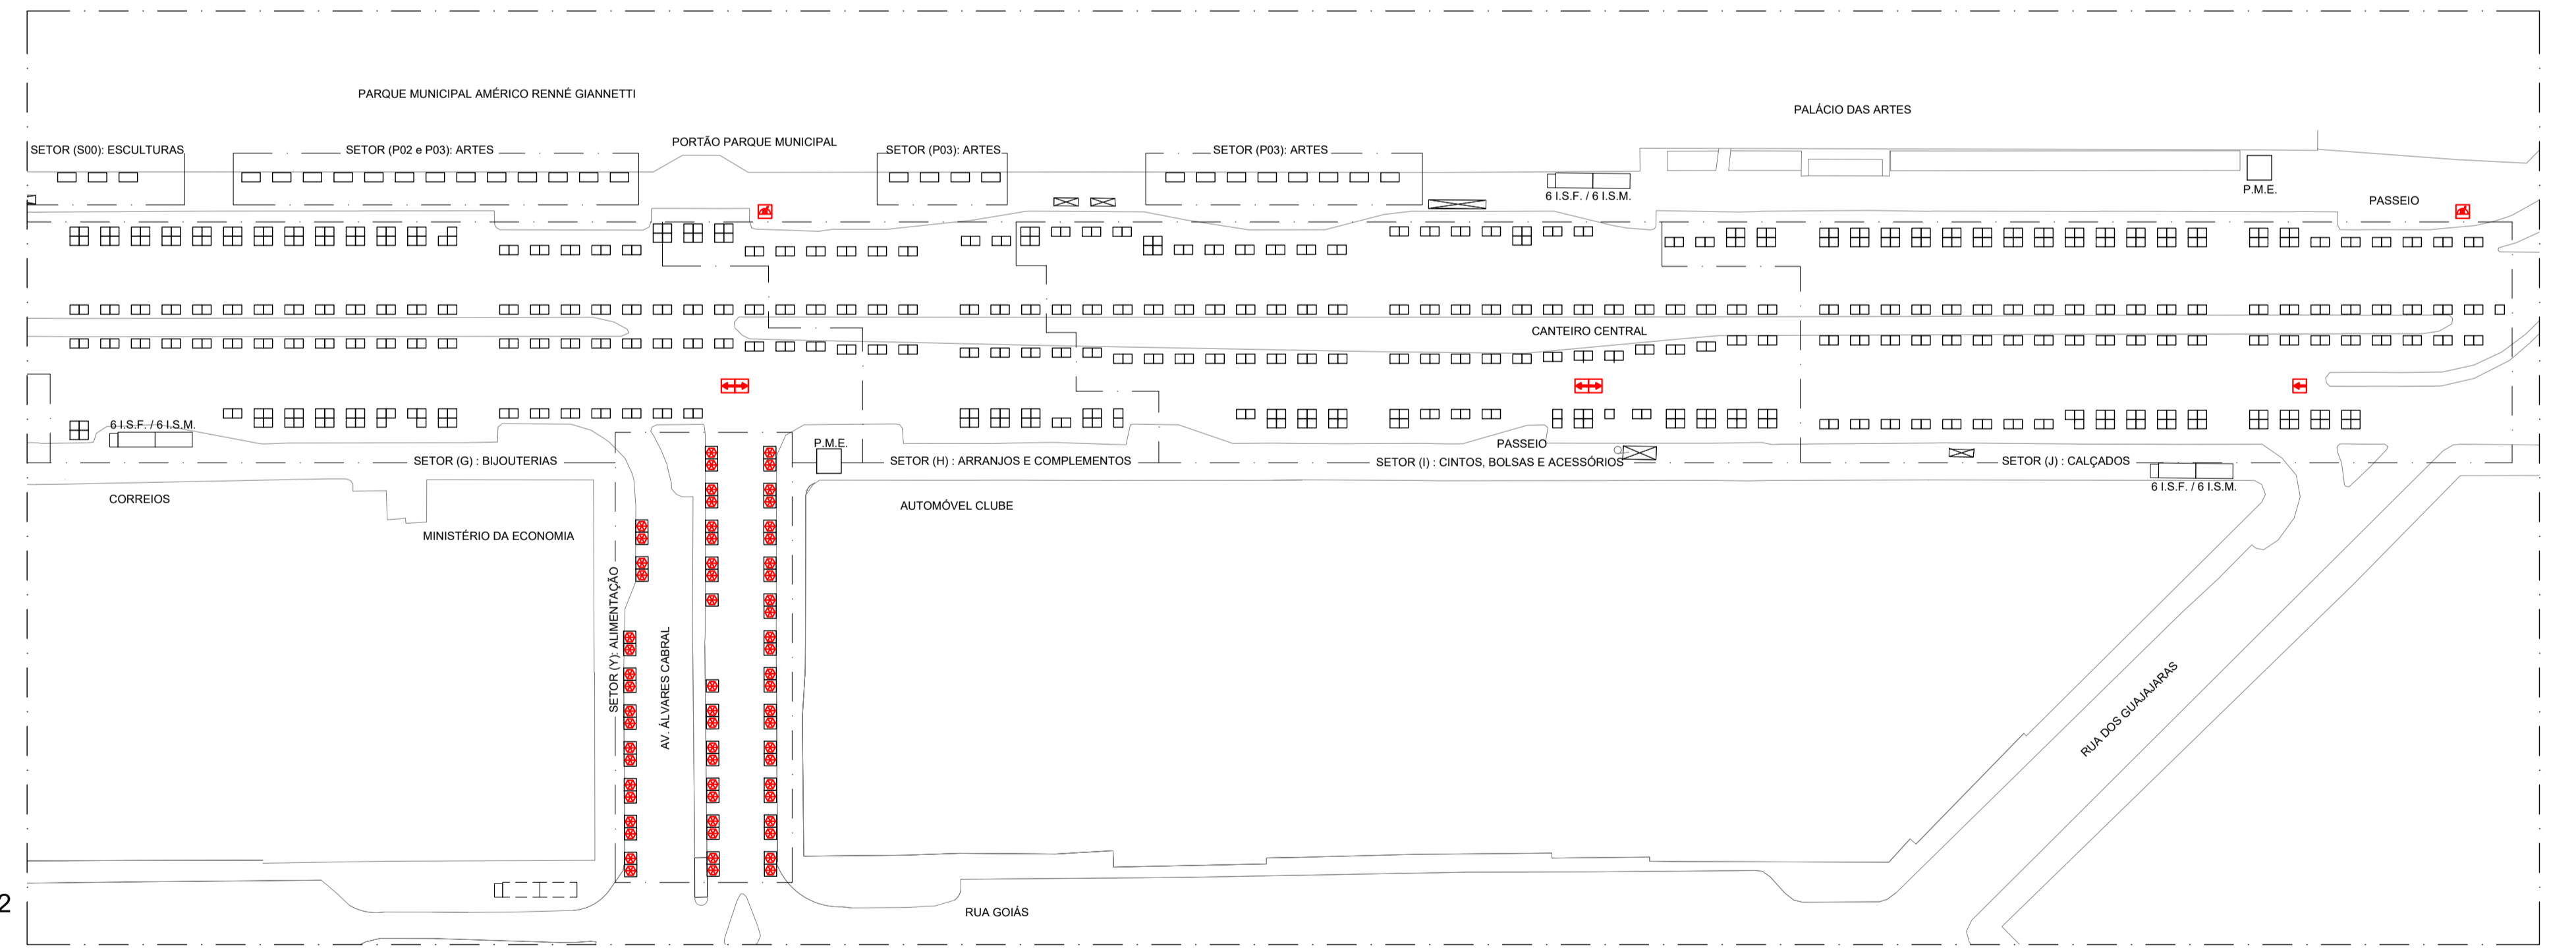

PLANTA DE RISCO DE INCÊNDIO - PARTE 2
ESCALA 1:500

NOTAS:
 1 - ÁREA DA FEIRA: 45.404,15 m²
 2 - DEVERÁ SER ANOTADA JUNTO AO CAU-MG RESPONSABILIDADE TÉCNICA PELO ACOMPANHAMENTO DO EVENTO TEMPORÁRIO.
 3 - CONFORME LEGISLAÇÃO DO CBMMG, A FEIRA DE ARTESANATO ESTÁ CLASSIFICADA COMO EVENTO TEMPORÁRIO DESDE 2020 E SEQUE A INSTRUÇÃO TÉCNICA IT-33.
 4 - A PLANTA DE RISCO É PARTE INTEGRANTE DO PLANO DE INTERVENÇÃO DE INCÊNDIO.

CONVENÇÕES:
 ☒ UTILIZAÇÃO DE GLP - CILINDRO DE 13kg
 ☒ CORREDOR DE ACESSO PARA VIATURAS
 ☒ HIDRANTE URBANO DE COLUNA

REFERÊNCIAS:
 - PLANTA DE RISCO 2006;
 - Feira Artesanato Afonso Pena REV OUT 250

CONTROLE DE EMISSÕES				
LETRA	DATA	NOME / CAU	RUBRICA	DESCRIÇÃO
A	21/05/2021	RENATA B. A. CAMPOS / A36722-2		EMIÇÃO INICIAL
B	22/06/2021	RENATA B. A. CAMPOS / A36722-2		REVISÃO SETORES
C				
D				

OBSERVAÇÕES:
 ESCALA: INDICADA EM PROJETO
 SOFTWARE/VERSÃO: AutoCAD 2017
 PROJETA/RESPONSÁVEL TÉCNICO:
 RENATA BRAGA A. CAMPOS - 2937-9 - CAU: A36722-2
 GERENTE DA GERÊNCIA DE EDIFICAÇÕES II:
 JACKSON MONTERANI MAIA - 02863-1
 GERENTE DO DEPARTAMENTO DE EDIFICAÇÕES:
 VIVIANE RIBEIRO SILVA MARCELO - 2687-6
 DIRETOR(A) DE EDIFICAÇÕES:
 DANIEL GARCIA TOSCANO BARRETO - 2634-5

**PREFEITURA
BELO HORIZONTE**

SUDECAP
SUPERINTENDÊNCIA DE
DESENVOLVIMENTO DA CAPITAL

**FEIRA DE ARTE E ARTESANATO E PRODUTORES DE
VARIEDADES DA AVENIDA AFONSO PENA**
PLANTA DE RISCO DE INCÊNDIO

CONTEÚDO: PLANTA DE RISCO - PARTE 1		CÓDIGO PLANO DE OBRAS: 0053.VN4-S-URB 11
TEMÁTICA: FEIRAS		LOGRADOURO: AVENIDA AFONSO PENA, ENTRE AVENIDA AMAZONAS E RUA DOS GUAJAJARAS
BAIRRO: CENTRO	REGIONAL: CENTRO-SUL	
CP:	QUADRA CTM:	
ZONA: -	QUARTEIRÃO: -	
LOTE: -	ÍNDICE IPTU: -	
USO: EVENTO TEMPORÁRIO	GRUPO: I	

PRANCHETA: 01/01
 FORMATO: A1
 REVISÃO: A
 ETAPA: CONTEÚDO: PLA
 COD. ARQUIVO: 789 AD 018
 TIPO: INC