

# ANEXO I

## Mapeamento Cultural Conjunto Urbano Pça. Floriano Peixoto e adjacências Diretrizes de Proteção


### LEGENDA

	Altura máxima de 9 metros
	Altura máxima de 15 metros
	Altura máxima de 24 metros
	Altura máxima de 33 metros
	Altura máxima de 48 metros
	LPUOS/1996
	Bem Cultural Tombado
	Demais Bens de Interesse Cultural/ Registro Documental
	Lote com Diretrizes Especiais de Projeto

Data: maio de 1998

Escala 1/2000

Departamento de Memória e Patrimônio Cultural  
Secretaria Municipal de Cultura  
PREFEITURA MUNICIPAL DE BELO HORIZONTE

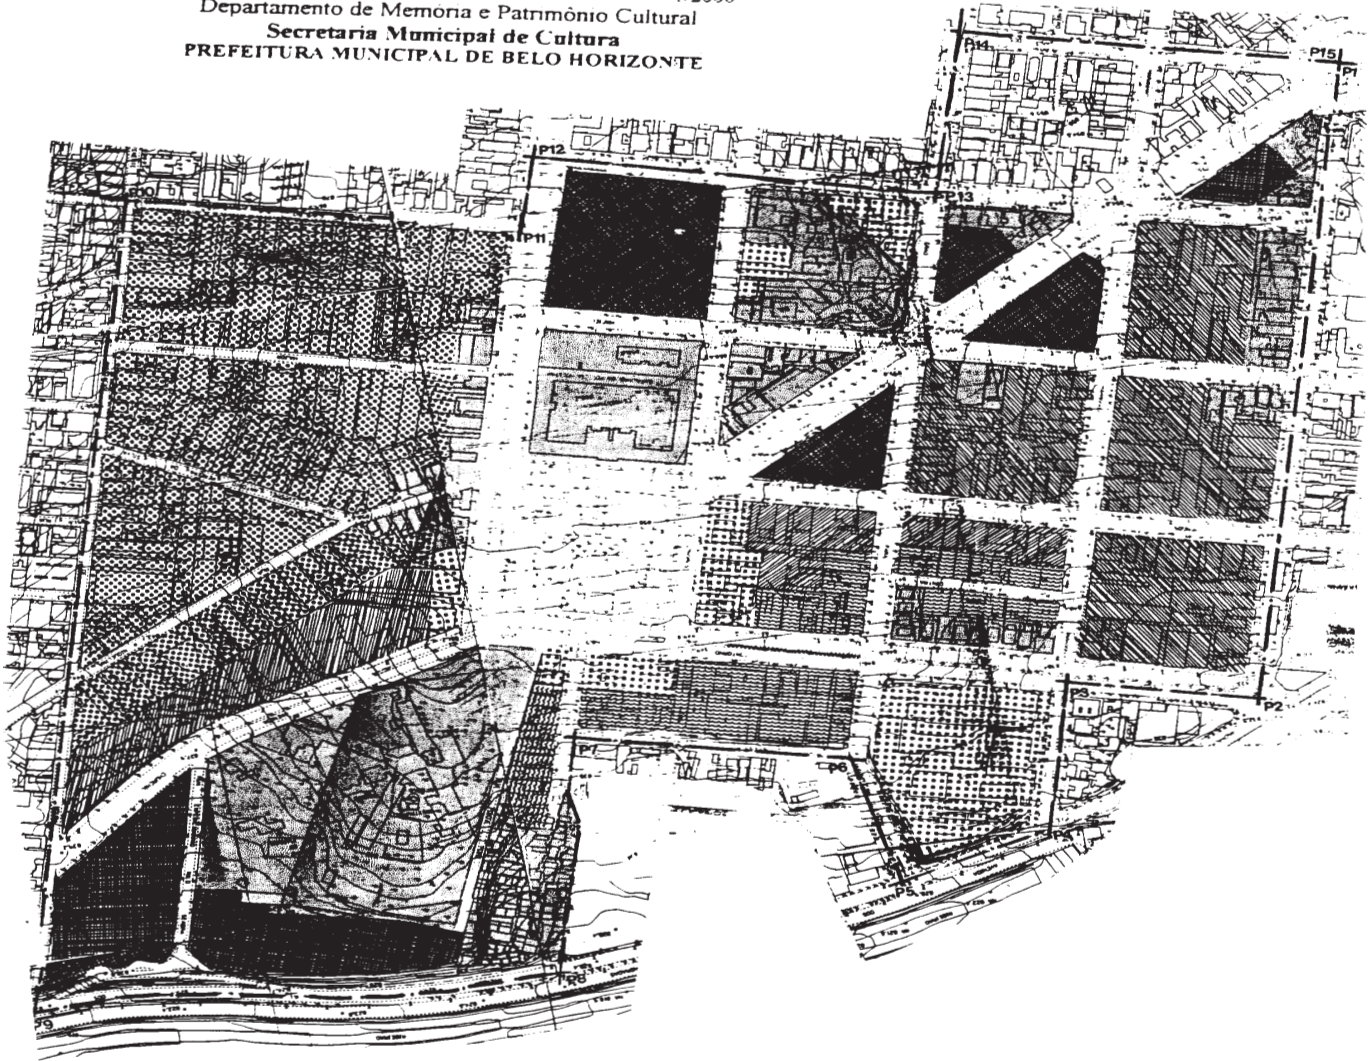

### DESCRIÇÃO DA POLIGONAL DE TOMBAMENTO

O ponto tomado como inicial para efeito do perímetro tombado do Conjunto Urbano Praça Floriano Peixoto e Adjacências, denominado **P1**, situa-se na interseção dos eixos da Avenida Brasil e Rua Piauí; deste, seguindo pelo eixo da Rua Piauí até o cruzamento com o eixo da Avenida do Contorno, denominado **P2**; deste, seguindo pelo eixo da Avenida do Contorno até o cruzamento com o eixo das Ruas Maranhão e Levi Coelho, denominado **P3**; deste, seguindo pelo eixo da Rua Levi Coelho até o eixo da pista direita da Avenida dos Andradas, denominado **P4**; deste, seguindo pelo eixo da pista

da direita da Avenida dos Andradas, até o cruzamento com o eixo da Rua Pacifico Mascarenhas, denominado **P5**; deste, seguindo pelo eixo da Rua Pacifico Mascarenhas, até o cruzamento com o eixo da Rua Professor Otaviano de Almeida, denominado **P6**; deste, seguindo pelo eixo da Rua Professor Otaviano de Almeida, até o cruzamento com o eixo da Rua Ponta Porã, denominado **P7**; deste, seguindo pelo eixo da Rua Ponta Porã e continuando pelo limite esquerdo da Vila Ponta Porã até o cruzamento com o eixo da pista direita da Avenida dos Andradas, denominado **P8**; deste, seguindo pelo eixo da pista direita da Avenida dos Andradas, até o cruzamento com o eixo da Rua Tenente Anastácio de Moura, denominado **P9**; deste,

seguindo pelo eixo da Rua Tenente Anastácio de Moura até o cruzamento com o eixo da Rua Tenente Garro, denominado **P10**; deste, seguindo pelo eixo da Rua Tenente Garro, até o cruzamento com o eixo da Avenida do Contorno, denominado **P11**; deste, seguindo pelo eixo da Avenida do Contorno, até o cruzamento com o eixo da Rua Padre Marinho, denominado **P12**; deste, seguindo pelo eixo da Rua Padre Marinho, até o cruzamento com o eixo da Rua Grão Pará, denominado **P13**; deste, seguindo pelo eixo da Rua Grão Pará, até o cruzamento com o eixo da Rua dos Otoni, denominado **P14**; deste, seguindo pelo eixo da Rua dos Otoni, finalizando o perímetro do conjunto no ponto denominado **P15**, coincidente com o ponto inicial, denominado **P1**.