



# AVENIDA PRESIDENTE CARLOS LUZ

## PROJETO DE PAVIMENTAÇÃO

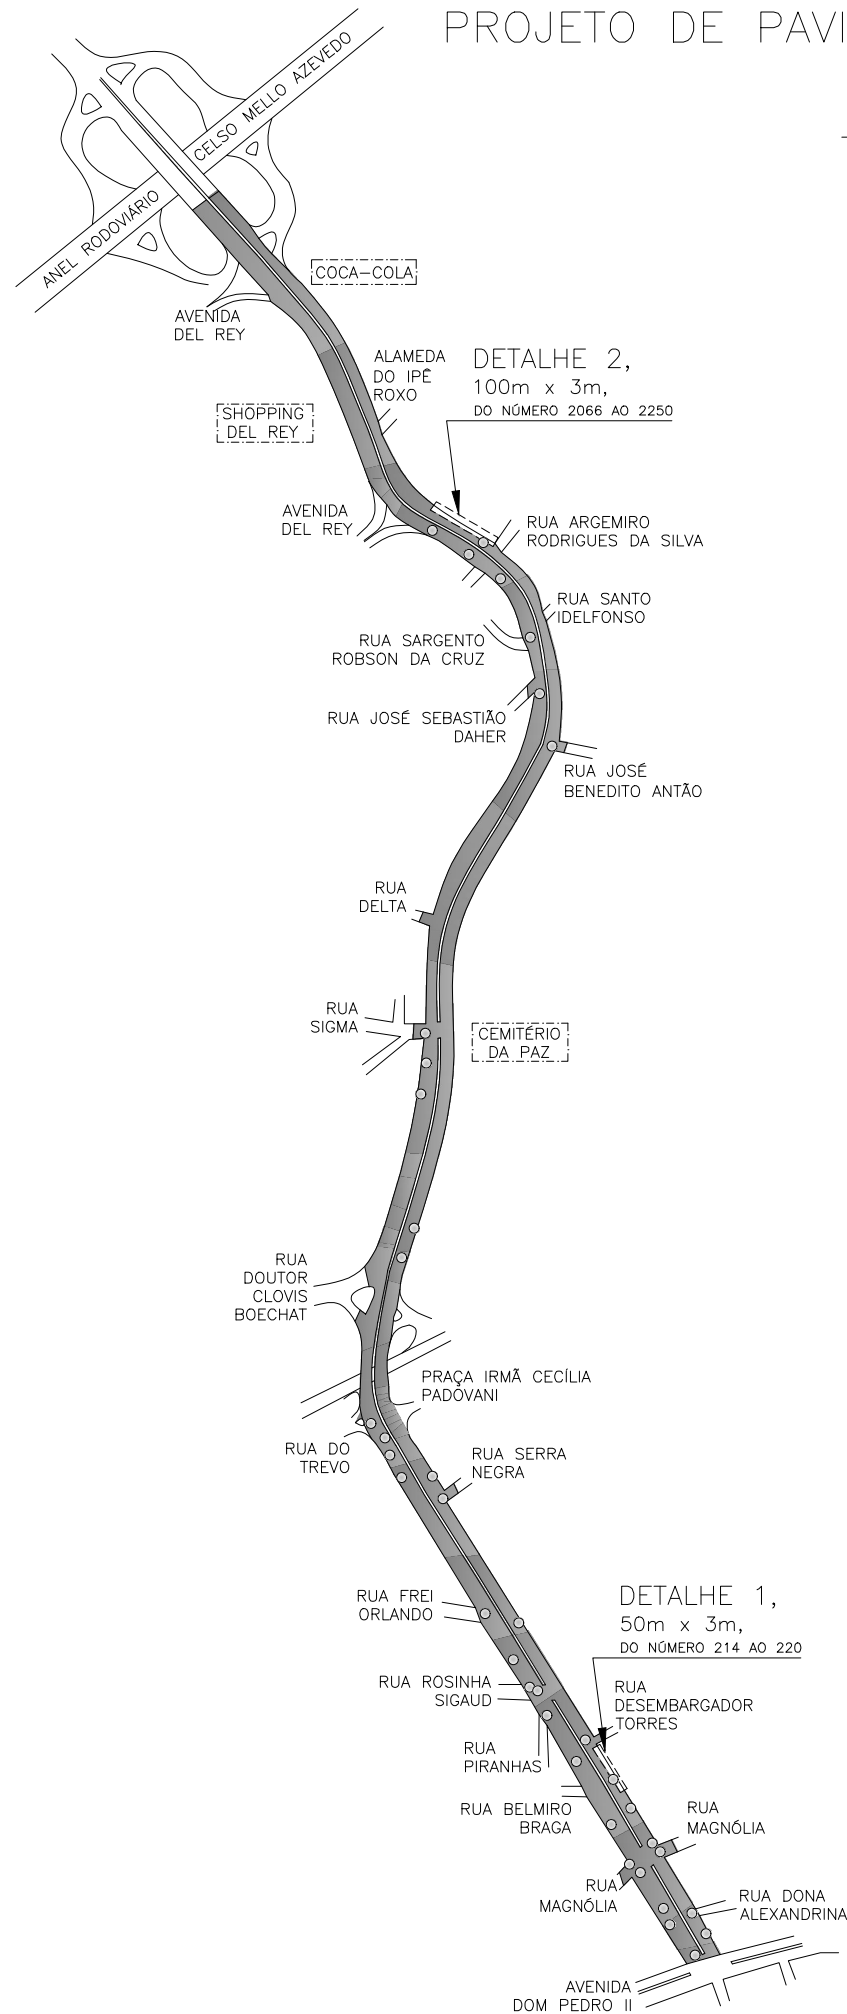

### DETALHE PADRÃO ESTRUTURA BÁSICA DE PAVIMENTO

(LARGURA MÉDIA DE CADA PISTA: 9,00 m)

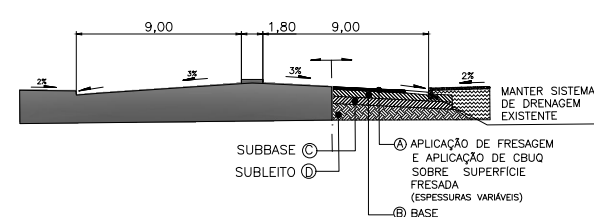

### CONCEPÇÃO DA SOLUÇÃO AO LONGO DE TODA A VIA

(EXCETO DETALHES 1 e 2)

- § FRESAGEM:  
A FRESAGEM SERÁ EXECUTADA COM UTILIZAÇÃO DE FRESADORA NA ESPESSURA DETERMINADA, COM AUXÍLIO DE VASSOURA MECÂNICA. (VER ABAIXO). O SERVIÇO DEVERÁ ATENDER ÀS ESPECIFICAÇÕES DA NORMA DNIT 159/2011-ES;
- § PINTURA DE LIGAÇÃO:  
SERÁ EXECUTADA SOBRE A SUPERFÍCIE FRESADA, COM UTILIZAÇÃO DE EMULSÃO ASFÁLTICA DE RUPTURA RÁPIDA RR-1C, PODENDO SER DILUÍDA EM ÁGUA ATÉ À RAZÃO DE 1:1. A TAXA DE APLICAÇÃO SERÁ DETERMINADA EM CAMPO. O SERVIÇO DEVERÁ ATENDER ÀS ESPECIFICAÇÕES DA NORMA DNIT 145/2012-ES;
- § REVESTIMENTO - CAMADA DE ROLAMENTO:  
SERÁ EM CBUQ COM ESPESSURA VARIÁVEL, DE ACORDO COM A FAIXA EM QUESTÃO (VER ABAIXO) E DE ACORDO COM AS CONDIÇÕES DO PAVIMENTO, COM DISTRIBUIÇÃO GRANULOMÉTRICA DOS AGREGADOS ENQUADRADA NA FAIXAS DNIT. O SERVIÇO DEVERÁ ATENDER ÀS ESPECIFICAÇÕES DA NORMA DNIT 031/2006-ES, COM UTILIZAÇÃO DO CIMENTO ASFÁLTICO DO TIPO CAP-50/70.

### ESPESSURAS DE CBUQ DE ACORDO COM AS FAIXAS

- A ESPESSURA DE CBUQ, QUANDO EM SUA APLICAÇÃO, VARIARÁ PARA CADA FAIXA, EM AMBOS OS LADOS DA VIA:
- § FAIXAS DE ÔNIBUS:  
§§ FRESAGEM DE 7,0 cm;  
§§ PINTURA DE LIGAÇÃO;  
§§ APLICAÇÃO DE CBUQ FAIXA "B" DNIT COM ESP. DE 4,0 cm;  
§§ APLICAÇÃO DE CBUQ FAIXA "C" DNIT COM ESP. DE 3,0 cm;  
OBS: DETALHES 1 E 2 POSSUEM EXECUÇÃO DE SUB-BASE, BASE E NÃO POSSUEM FRESAGEM
  - § FAIXAS INTERMEDIÁRIAS, FAIXAS LINDEIRAS AO CANTEIRO CENTRAL E FAIXAS DE ACELERAÇÃO:  
§§ FRESAGEM DE 4,0 cm;  
§§ PINTURA DE LIGAÇÃO;  
§§ APLICAÇÃO DE CBUQ FAIXA "c" DNIT COM ESP. DE 4,0 cm.

### CONCEPÇÃO DA SOLUÇÃO NOS DETALHES 1 E 2

- NESTES LOCAIS ESPECÍFICOS NAS FAIXAS DE ÔNIBUS, QUE APRESENTAM DEFORMAÇÕES NAS CAMADAS ESTRUTURAIS DO PAVIMENTO, A SOLUÇÃO SERÁ:
- § ESCAVAÇÃO DAS CAMADAS DE BASE E SUB-BASE, COM ESPESSURA MÉDIA DE 30,0 cm;
  - § EXECUÇÃO DE CAMADA DE SUB-BASE EM BICA CORRIDA, COM ESPESSURA MÉDIA DE 15,0 cm;
  - § EXECUÇÃO DE CAMADA DE BASE EM BRITA GRADUADA SIMPLES - BGS, COM ESPESSURA MÉDIA DE 15,0 cm;
  - § PINTURA DE LIGAÇÃO:  
SERÁ EXECUTADA COM UTILIZAÇÃO DE EMULSÃO ASFÁLTICA DE RUPTURA RÁPIDA RR-1C, DILUÍDA EM ÁGUA À RAZÃO DE 1:1. A TAXA DE APLICAÇÃO SERÁ DETERMINADA EM CAMPO. O SERVIÇO DEVERÁ ATENDER ÀS ESPECIFICAÇÕES DA NORMA DNIT 145/2012-ES;
  - § REVESTIMENTO - CAMADA DE ROLAMENTO:  
CONFORME ESPECIFICADO NA SOLUÇÃO PARA FAIXAS DE ÔNIBUS (FAIXA "B" DNIT 4 cm + FAIXA "c" DNIT 3 cm).
  - § EXECUÇÃO DE SARJETA TIPO "B" SUDECAP

NOTAS:



PREFEITURA MUNICIPAL DE BELO HORIZONTE

OBSERVAÇÕES:

O PROJETO ESTRATIGRÁFICO E A IMPLEMENTAÇÃO DA SINALIZAÇÃO HORIZONTAL SÃO DE RESPONSABILIDADE DA BHTRANS QUE, TÃO LOGO OS SERVIÇOS DE PAVIMENTAÇÃO SEJAM CONCLUÍDOS, PROCEDERÁ COM AS EXECUÇÕES.

● POÇO DE VISITA (PV)

SOFTWARE/VERSÃO: AUTODESK AUTOCAD 2016

### CONTROLE DE EMISSÕES

LETRA	DATA	NOME/CREA/CAU	ASSINATURA	DESCRIÇÃO
A	06/2019	HENRIQUE DE PAULA		EMISSÃO INICIAL



### PROJETO DE RECAPEAMENTO

EMPREENHIMENTO: PROJETO DE MANUTENÇÃO DE VIAS PÚBLICAS, RECAPEAMENTO COM FRESAGEM E REPERFILAMENTO	CÓDIGO: CP:
LOGRADOURO: AVENIDA PRESIDENTE CARLOS LUZ	QUADRA CTM:
BAIRRO: DIVERSOS	REGIONAL: NOROESTE
INDICE IPTU:	ZONA:
TEMÁTICA:	USO:
	LOTE:
	GRUPO:
	ÚLTIMA EMISSÃO:

### LOGRADOURO(S)/TRECHO(S)

CÓDIGO	NOME	TRECHO (ENTRE LOGRADOUROS/ESTACAS)	C.V.	L.O.V.	L.F.V.
	AVENIDA PRESIDENTE CARLOS LUZ	ENTRE AVENIDA DOM PEDRO II E ANEL RODOVIÁRIO CELSO MELLO AZEVEDO			

### DIRETORIA DE MANUTENÇÃO

PROJETISTA/DIVISÃO DE MANUTENÇÃO DE VIAS PÚBLICAS: HENRIQUE DE PAULA SANTOS, CREA 106.656/D	TIPO: PAV	NOME DO ARQUIVO: PAV CATALAO	FOLHA: 01/01	FORMATO: A3
DEPARTAMENTO DE GESTÃO DE MANUTENÇÃO: MAURÍCIO CANGUSSU MAGALHÃES				
DIRETORIA DE MANUTENÇÃO: MAURO LÚCIO RIBEIRO DA SILVA				