



ESQUINA
IMPLANTAR SINALIZAÇÃO
TÁTIL DE ALERTA
CONFORME FOLHA
DE **DETALHE D04**
DO PROJETO DE
PADRONIZAÇÃO DA ÁREA
CENTRAL.

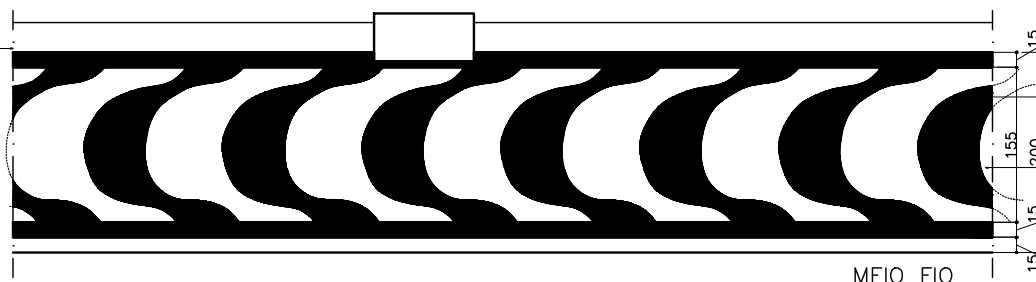

⊙CPP – CALÇADA PORTUGUESA PRETA
⊙CPB – CALÇADA PORTUGUESA BRANCA

PLANTA – PASSEIO RUA RIO GRANDE NO NORTE – ESCOLA ESTADUAL PEDRO II LARGURA INFERIOR A 2,50m

ESCALA 1/75

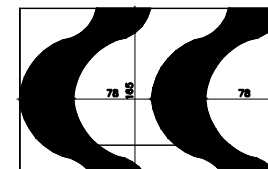

DETALHE 2 (esc. 1/50)
Padrão Típico Existente a ser reconstruído

OBS.:

- 1 – PROJETO APROVADO PELO CDPCM–BH
- 2 – A LOCALIZAÇÃO DAS RAMPAS DE PEDESTRES NAS ESQUINAS DEVERÁ SER DEFINIDA POR TECNICOS DA BHTRANS.
- 3 – A SINALIZAÇÃO TÁTIL DAS ESQUINAS, RAMPAS DE GARAGEM E PEDESTRES E MOBILIÁRIO URBANO, ALÉM DA CONSTRUÇÃO DAS CALÇADAS PORTUGUESAS, PISO CIMENTADO, CALÇADAS COM INCLINAÇÃO ACIMA DE 10%, RAMPAS DE PEDESTRES, ANÉIS PERMEÁVEIS E ENTRADA DE VEÍCULOS DEVEM SEGUIR AS NORMAS ESTABELICIDAS NOS DETALHES CONSTRUTIVOS FOLHAS D01 A D11.

 PBH	SEC. ADM. REGIONAL MUNICIPAL CENTRO–SUL GERPH CS / GERPROJ CS SEC. MUNICIPAL DE POLÍTICAS URBANAS SMARU / GPUR / BHTRANS (DDI) FUNDAÇÃO MUNICIPAL DE CULTURA DIPC	PROJETO	PADRONIZAÇÃO DE CALÇADAS/ ÁREA CENTRAL DE BELO HORIZONTE	COD. LOGRADOURO 067682	38d
		CONTEÚDO	PROJETO ARQUITETÔNICO PLANTA PASSEIO R. RIO GRANDE DO NORTE CALÇADA DA ESCOLA ESTADUAL PEDRO II	ESC. 1/75	
				DATA JANEIRO 2010	REVISÃO: