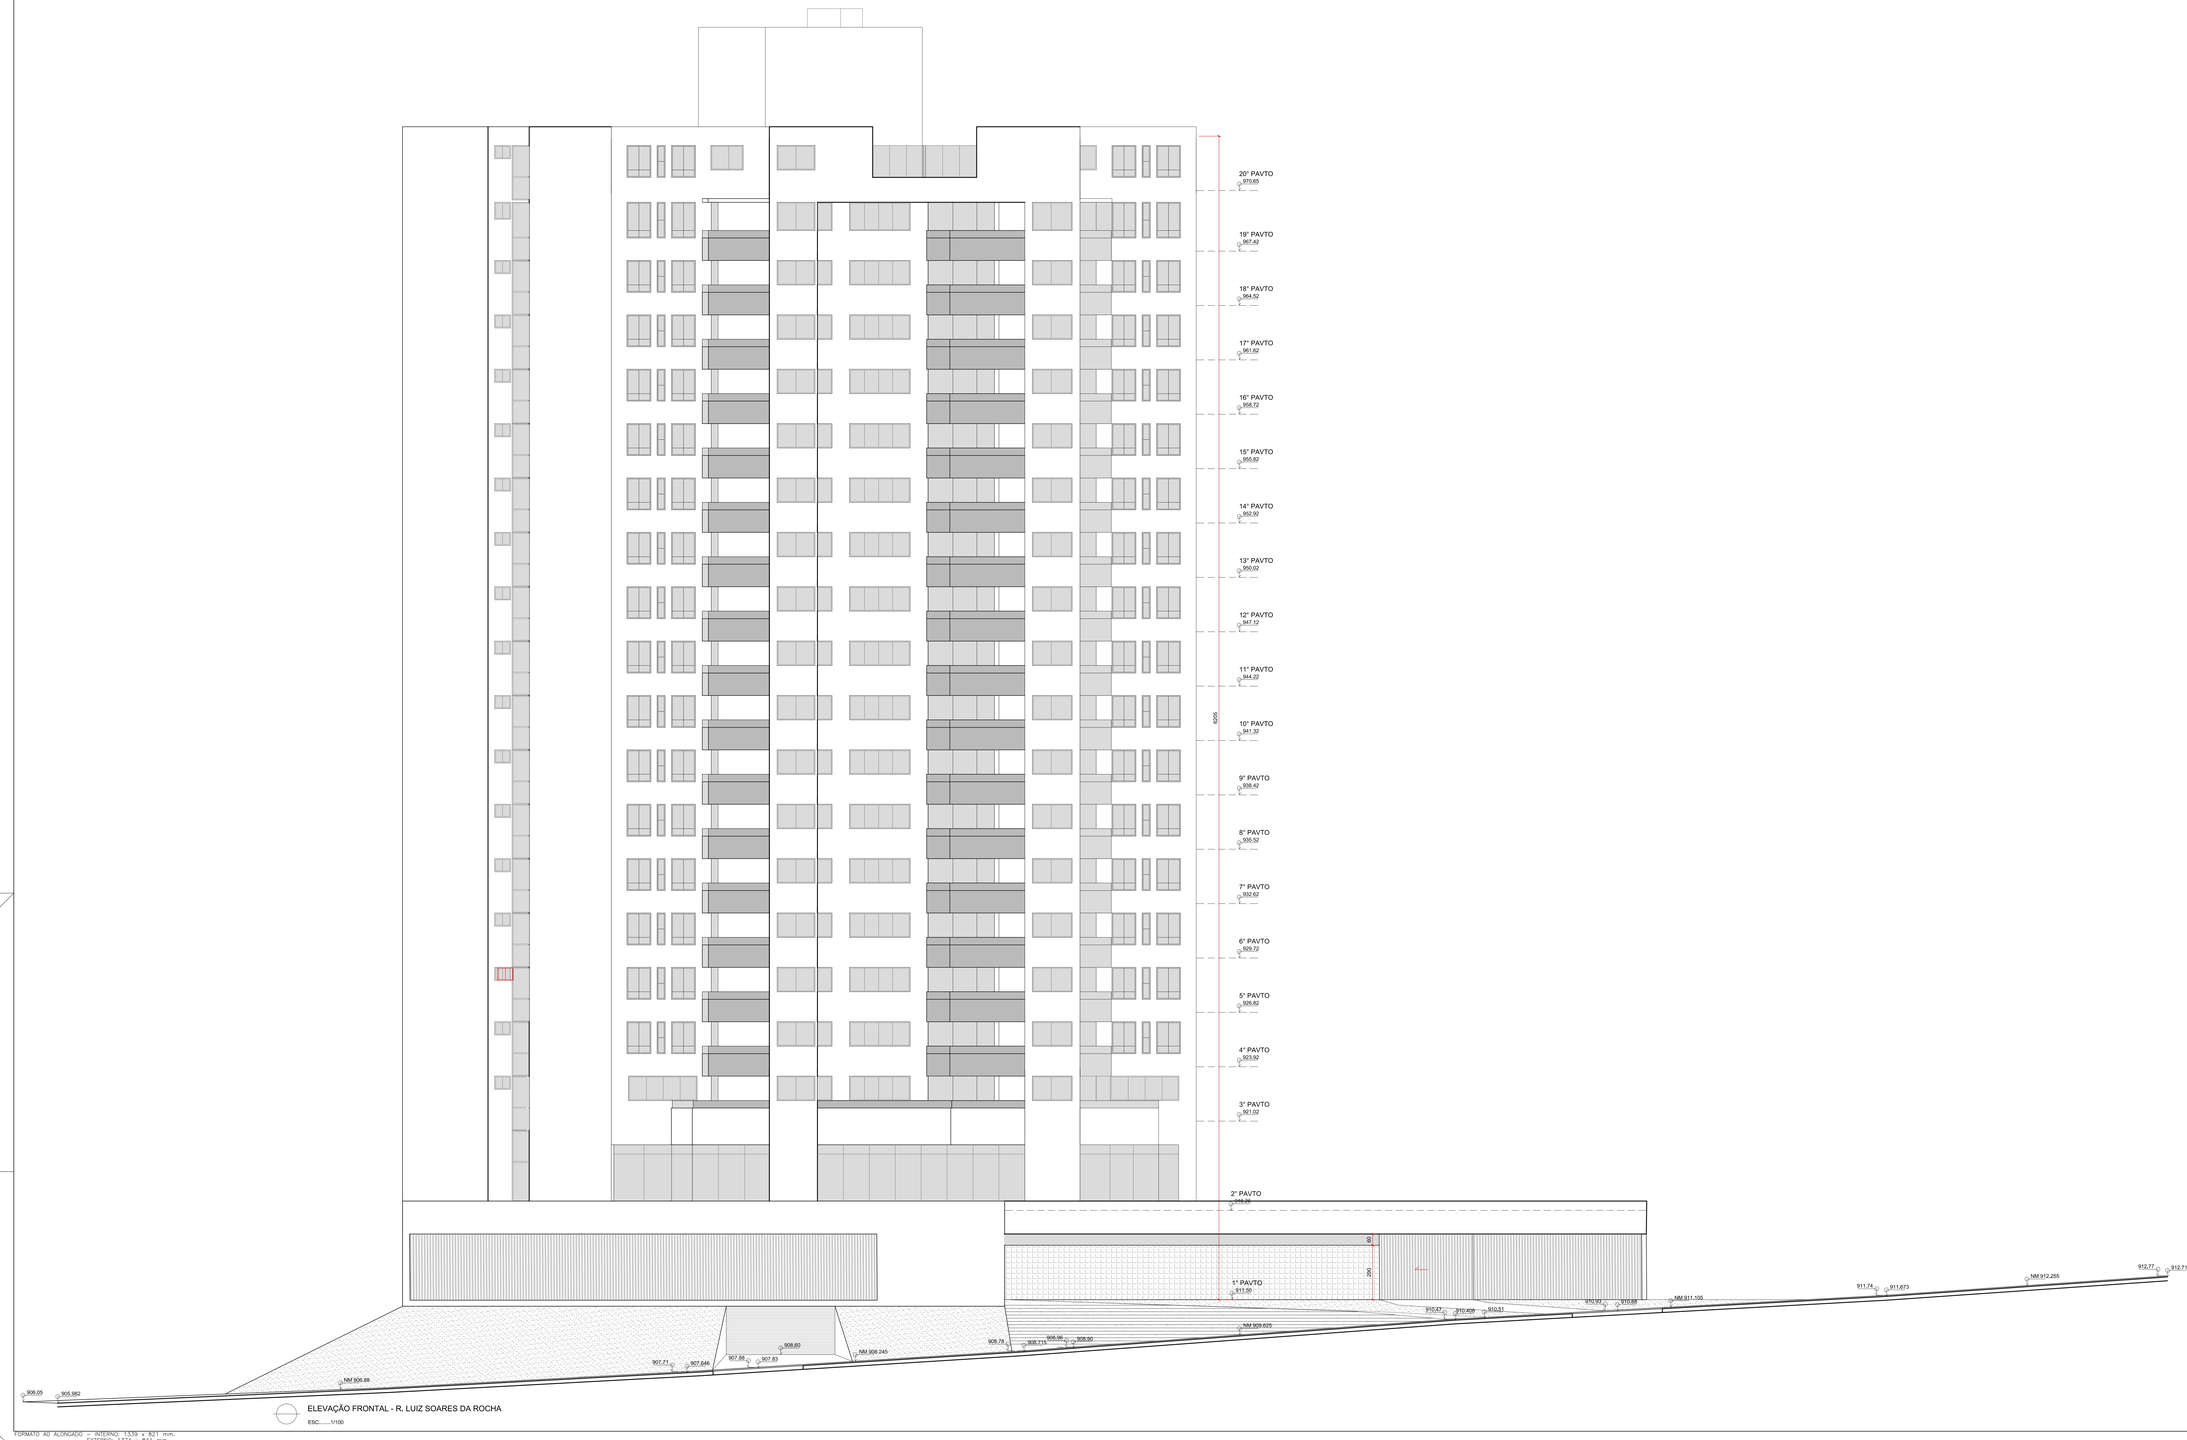

ELEVAÇÃO FRONTAL - R. LUIZ SOARES DA ROCHA

ESC.:.....1/100

FORMATO: A0 ALONGADO – INTERNO: 1339 x 821 mm.
EXTERNO: 1374 x 841 mm.
ARQUIVO: F–A0_100.DWG

NOTA - ÍNDICE IPTU			
LOTE 023	120.505.023.001-8	LOTE 030A	120.505.030A.001-3
LOTE 024	120.505.024.001-2	LOTE 031	120.505.031.001-2
LOTE 025	120.505.025.001-7	LOTE 032A	120.505.032A.001-2
LOTE 026	120.505.026.001-1	LOTE 033	120.505.033.001-1
LOTE 027	120.505.027.001-6	LOTE 034	120.505.034.001-6
LOTE 028	120.505.028.001-X	LOTE 035	120.505.035.001-X
LOTE 029	120.505.029.001-5		

PREFEITURA MUNICIPAL DE BELO HORIZONTE

USO DA PBH

SMARU/GELU/GELED
Projeto Licenciado / Visado em:
Processo nº:
Alvará de construção nº:
Data da Aprovação:
Aprovado / Visado por:

PROJETO					
IDENTIFICAÇÃO:	APROVAÇÃO INICIAL				
BAIRRO: BAIRRO EX COLÔNIA AFONSO PENA - LUXEMBURGO		REGIONAL:	CENTRO-SUL		
LOTE: 023 a 029, 030A, 031, 032A, 033, 034, 035	ZONA: 120	QUARTEIRÃO:	505	INDICE IPTU: VER NOTA	
TÍTULO: APROVAÇÃO INICIAL		USO:	RESIDENCIAL	GRUPO:	GRUPO I
CONTEÚDO: ELEVAÇÃO FRONTAL - RUA LUIZ SOARES DA ROCHA				DATA:	JULHO/2016

RESPONSÁVEIS

PROPRIETÁRIO: PATRIMAR ENGENHARIA S/A — CPF / CNPJ: 23.236.821/0001-27

RENATA MARTINS VEIGA - CPF.: 073.912.786-10

RESPONSÁVEL TÉCNICO: ANA LOURDES MACHADO — CREA/CAU: A 11910-5

ANA LOURDES MACHADO - CPF.: 419.622.066-53

COMO RT DECLARO QUE O PROJETO ARQUITETÔNICO ORA APRESENTADO ATENDE A LEGISLAÇÃO VIGENTE.

TIPO	NOME ARQUIVO	FOLHA	Data
	ELEVAÇÃO FRONTAL	01/01	