


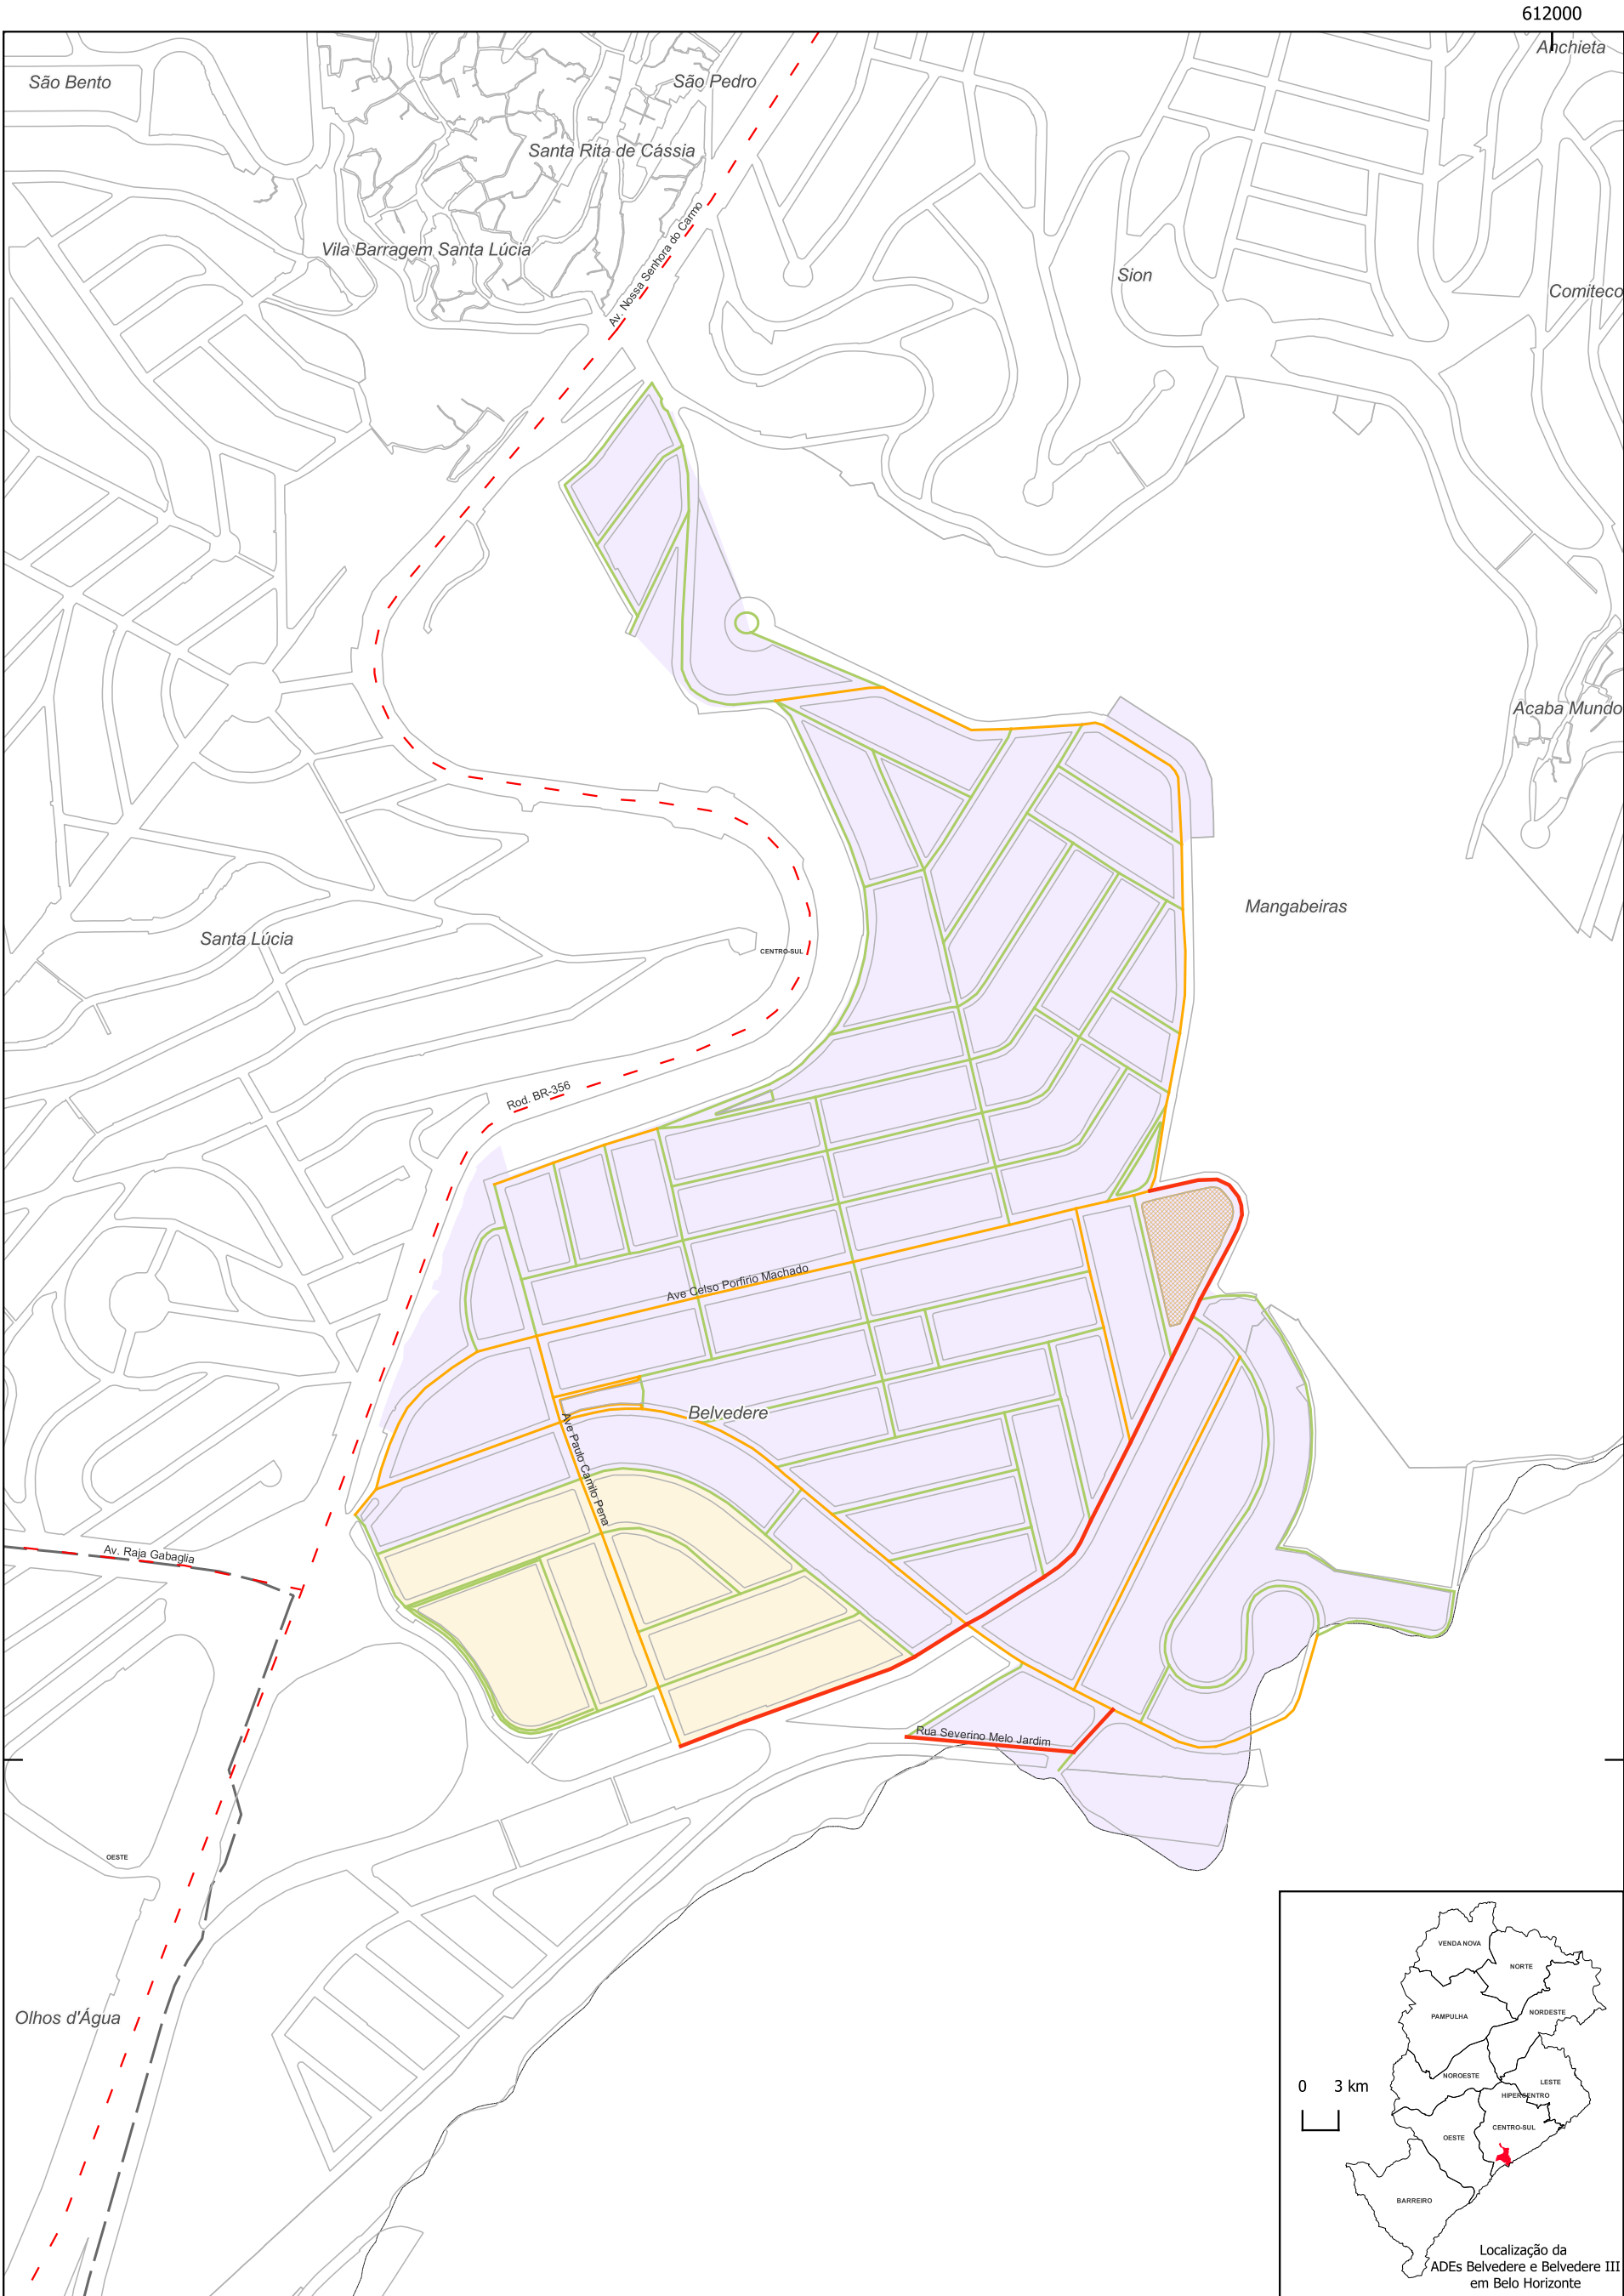

612000

612000

Permissividade de Uso


- PEB I
- PEB II
- PEB III
- PEB II

ADEs

- ADE Belvedere
- ADE Belvedere III

Informação complementar

- Vias principais
- Quadra
- Limite da Região Administrativa

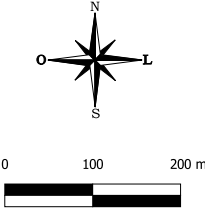

Anexo VII. 2: ADEs Belvedere e Belvedere III - uso do solo