



**PLANTA DE COBERTURA
BARRACA DUPLA 1,50m X 1,50m**
ESCALA 1/50

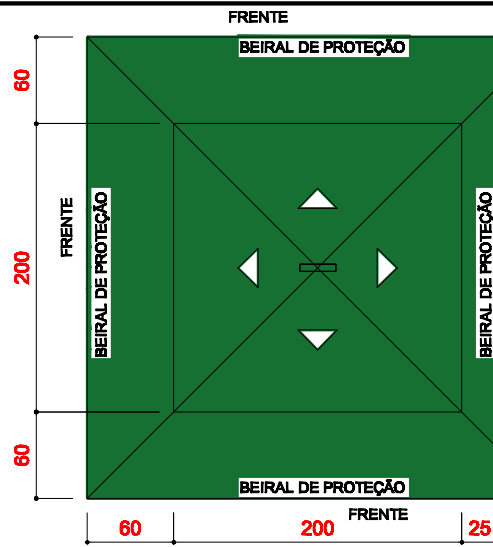


**PLANTA DE COBERTURA
BARRACA DUPLA 2,00m X 2,00m**
ESCALA 1/50

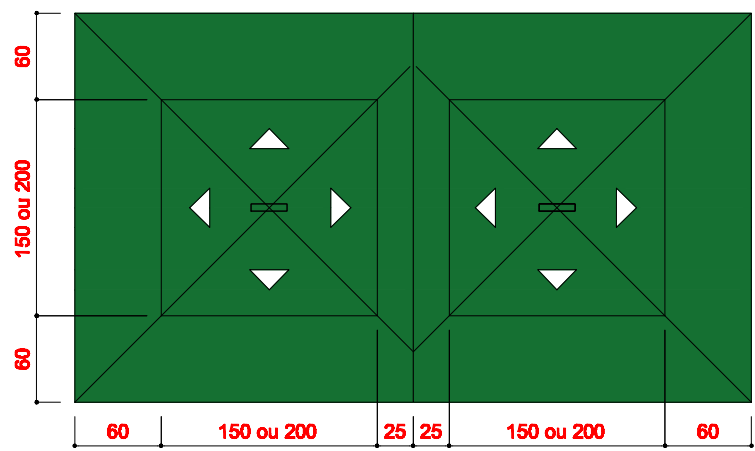

PLANTA - BARRACAS DUPLAS
ESCALA 1/50

"PIN" a ser executado em fibra de vidro ou em chapa metálica adesivada nas duas faces. O "pin" deve ser fixado na estrutura de cobertura.

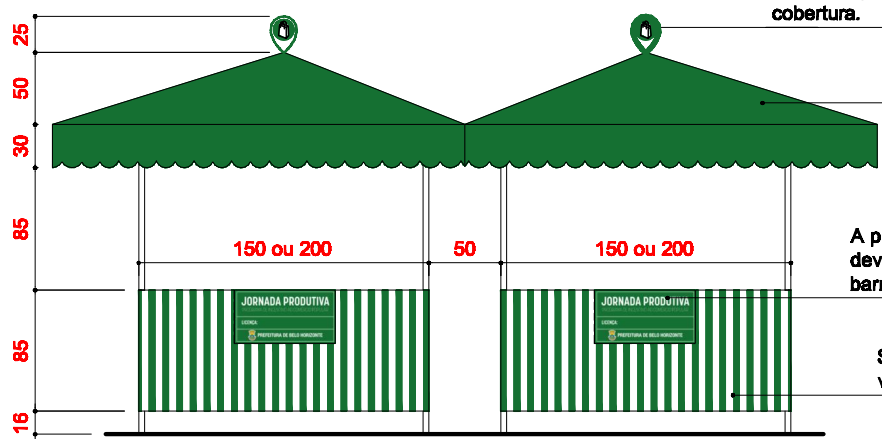

ELEVAÇÃO BARRACA DUPLA
ESCALA 1/50

Cobertura em lona de toldo cor verde

A placa de sinalização do programa deverá ser instalada sobre a saia da barraca - ver detalhe

Saia em lona de toldo listrada em verde e branco



**PREFEITURA
BELO HORIZONTE**

FEIRAS REGIONAIS

DESENVOLVIMENTO:
SUBSECRETARIA DE PLANEJAMENTO URBANO

CONTEÚDO:
LAYOUT BARRACA DE FEIRAS
BARRACA DUPLA

ESCALA
INDICADA

FOLHA
ÚNICA