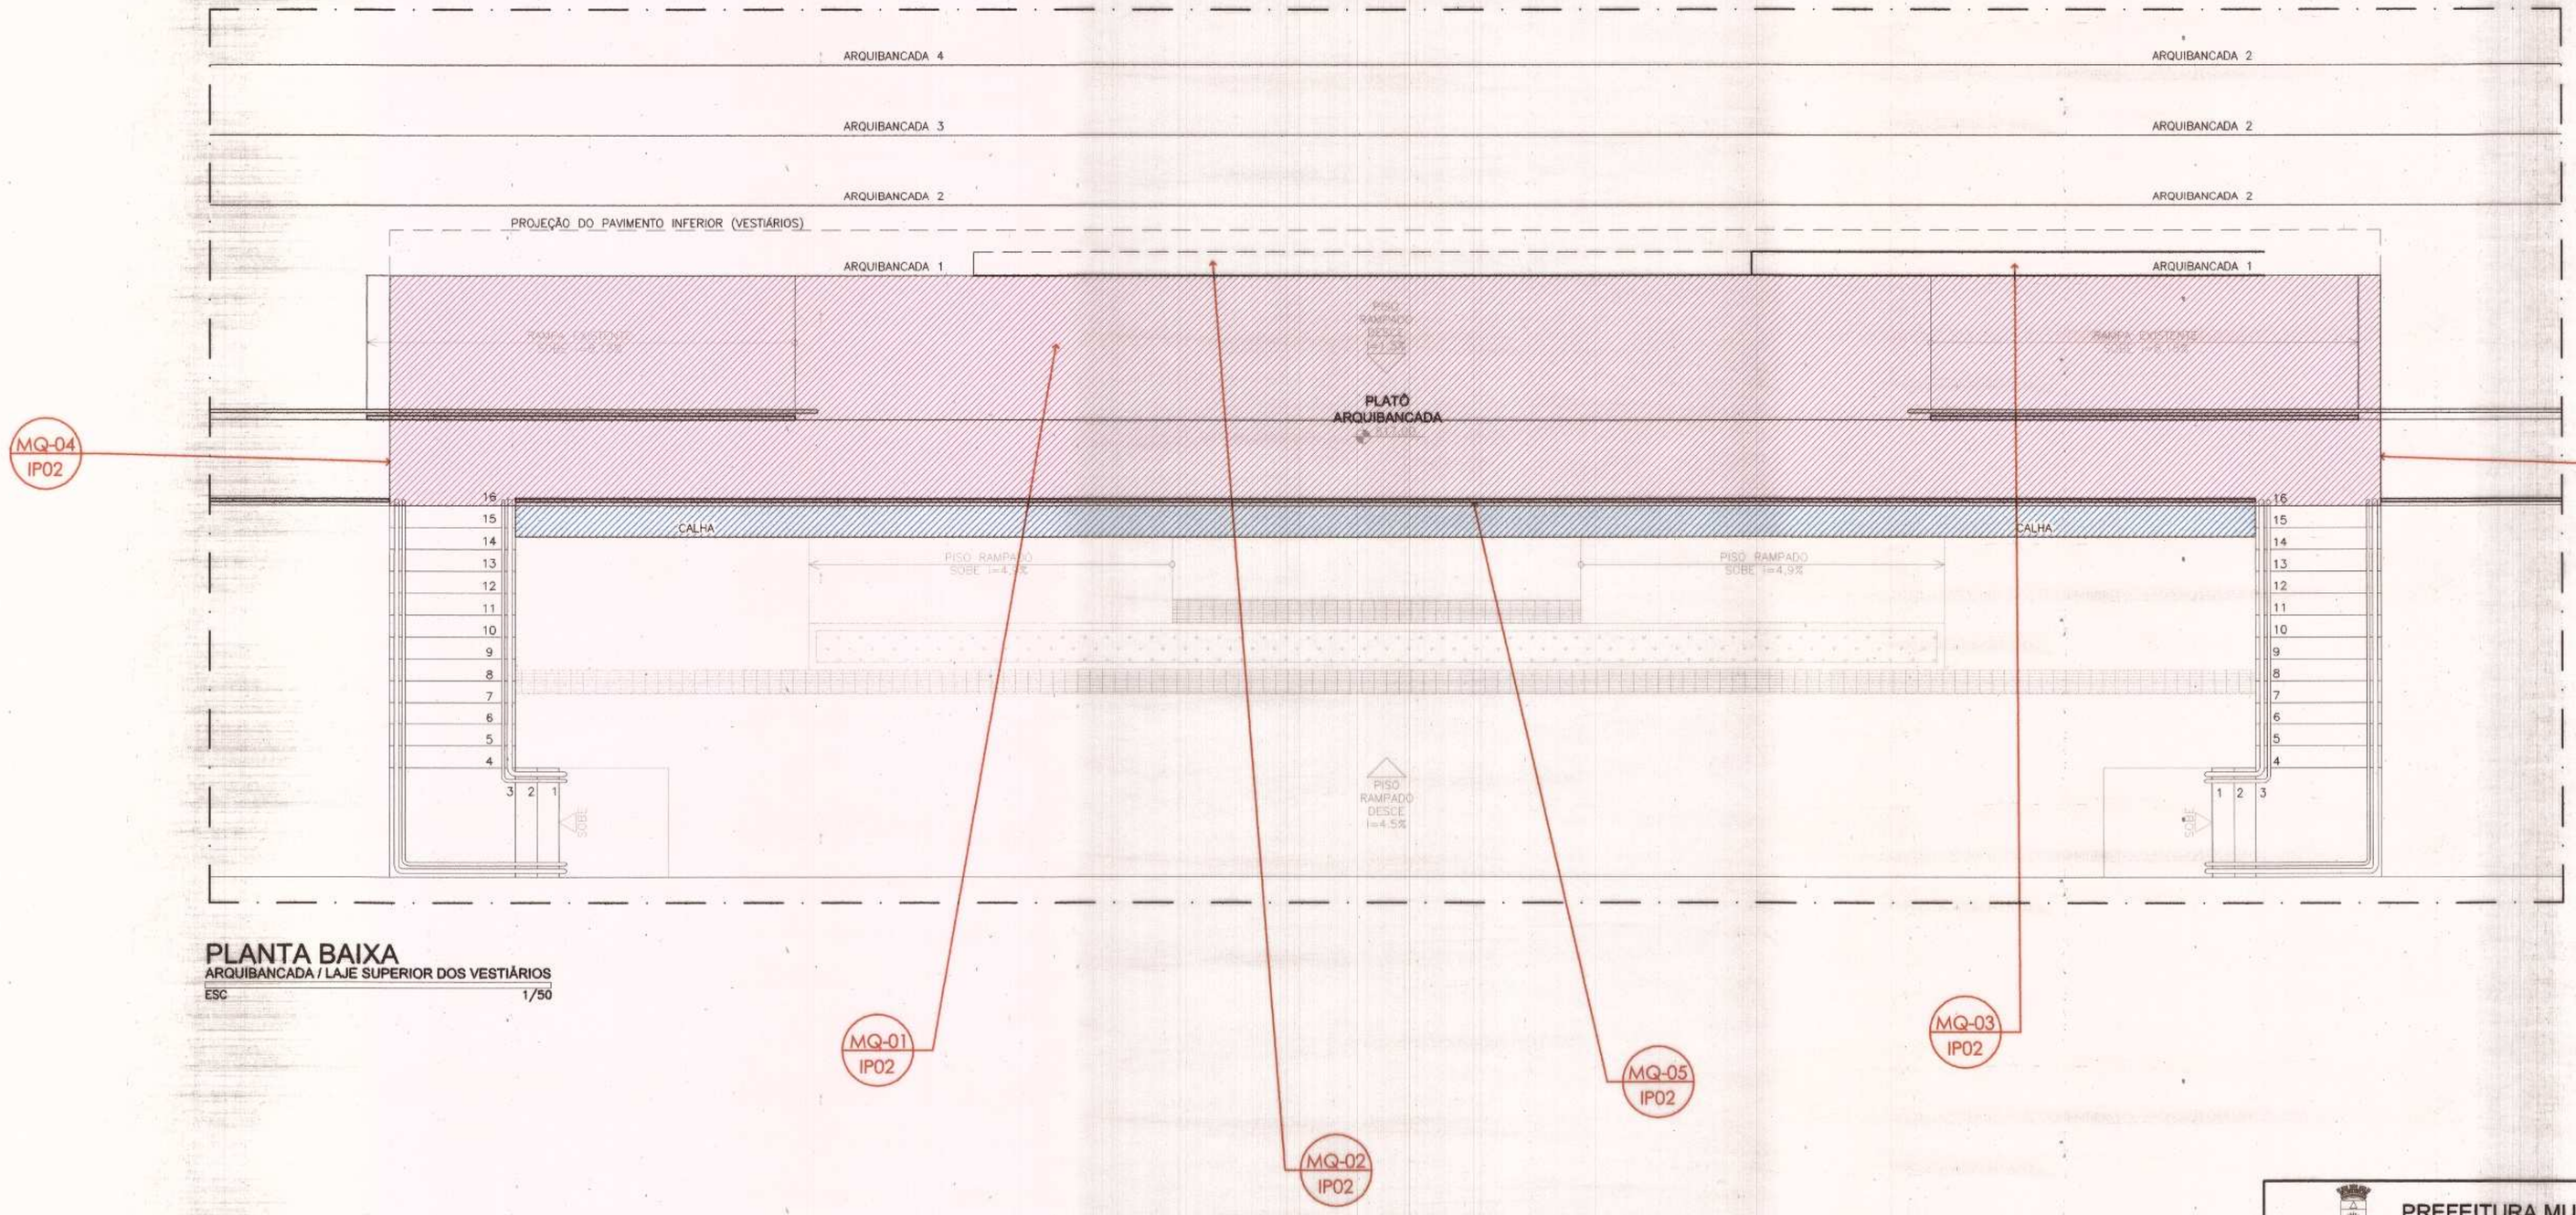

PLANTA BAIXA
ARQUIBANCADA / LAJE SUPERIOR DOS VESTIÁRIOS

ESC 1/50

LEGENDA DE IMPERMEABILIZAÇÃO:

ESPESSURA TOTAL 14,2cm

MANTA ASFÁLTICA SBS, TIPO 3 ABNT, TIPO A, COLADAS COM ASFALTO A QUENTE COM CONSUMO DE 3,0kg/m², EXECUTADA SOBRE SUPERFÍCIES REGULARIZADAS. SOBRE A MANTA, CAMADA DE TRANSIÇÃO COM GEOTEXTIL 200g/m², PROTEÇÃO MECÂNICA COM ARGAMASSA CIMENTO E AREIA (3cm) ARMADA COM TELA. SOBRE PROTEÇÃO MECÂNICA, PISO EM CONCRETO ARMADO COM 10cm DE ESPESSURA (COM TELA SOLDADA FIO 8mm A CADA 10cm)*

*CONFIRMAR ESPECIFICAÇÃO DO CONCRETO COM PROJ. ESTRUTURAL

ESPESSURA TOTAL 2,2mm

MEMBRANA DE POLIURETANO COM CONSUMO DE 3,0kg/m² COM AREIA ESPARGIDA NA ÚLTIMA DEMÃO.

IDENTIFICADOR DE DETALHES:

XX-XX
IPexXX

NÚMERO DO DETALHE

NÚMERO DA PRANCHA ONDE SE ENCONTRA O DETALHE

LOCAL DO CORTE DO DETALHE

PREFEITURA MUNICIPAL DE BELO HORIZONTE

OBSERVAÇÕES:

ESCALA:

SOFTWARE/VERSÃO:

CONTROLE DE EMISSÕES

LETRA	DATA	NOME/CREA/CAU	ASSINATURA	DESCRIÇÃO
A	26/08/2016	FIRMINO SIQUEIRA CREA 14.717/D		EMISSÃO FINAL

SUDECAP
SUPERINTENDÊNCIA DE DESENVOLVIMENTO DA CAPITAL

PROJETO EXECUTIVO DE IMPERMEABILIZAÇÃO

EMPREENDIMENTO: PARQUE ECOLÓGICO TELE SANTANA		CÓDIGO: WN-S-LAZ-12-1007
LOGRADOURO: RUA AUGUSTO DOS ANJOS (006669), 1.615		CP: -
BAIRRO: SINIMBU	REGIONAL: VENDA NOVA	QUADRA CTM: 0371
INDICE IPTU: -	ZONA: ADE - 1 / QUARTEIRÃO:	LOTE: -
TEMÁTICA: FUNDAÇÃO DE PARQUES MUNICIPAIS	USO: COLETIVO	GRUPO: -
CONTEÚDO: ARQUIBANCADA / LAJE SUPERIOR DOS VESTIÁRIOS		ÚLTIMA EMISSÃO: 26/08/2016

RESPONSÁVEIS TÉCNICOS

BHZ ARQUITETURA E GERENCIAMENTO

CNPJ: 73.894.982/0001-86

PROJETISTAS: FIRMINO SIQUEIRA CREA 14.717 D/MG

RT EMPRESA: MAURICIO MEIRELLES CAU A19.898-0

COORDENADOR: Mª CECÍLIA CAMPOS SILVESTRE CAU A12485-0

Nº CONTRATO: SC - 079/13

NOME ARQUIVO: 586 LZ 343

TIPO: IMP

FOLHA: 01/02

FORMATO: A1