
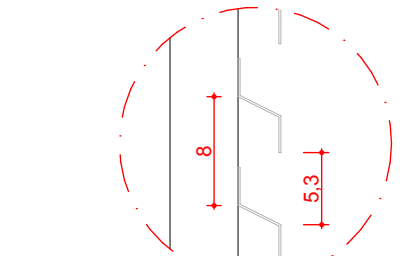


QUADRO GERAL DE ESPECIFICAÇÕES - FACHADA

01	GRANITO BRANCO MINAS
02	REVESTIMENTO MINERAL - MARCA MONO CAPA - COR 3104
03	ACM COR PRATA
04	ESQUADRIA TIPO PELE DE VIDRO (ENCAIXILHADA) EM ALUMÍNIO COR PRETA VIDRO LAMINADO 8mm COR A DEFINIR
05	VENEZIANA VENTILADA EM ALUMÍNIO ANODIZADO NA COR NATURAL. PERFIL TIPO VZ-060 - ESPAÇAMENTO 53mm (VER DETALHE)
06	ESQUADRIA TIPO PELE DE VIDRO (GLAZING) EM ALUMÍNIO COR PRETA VIDRO LAMINADO 8mm COR A DEFINIR
07	VIDRO TEMPERADO INCOLOR 8mm
08	REVESTIMENTO EM ECOGRANITO COR BRANCO MINAS

ATENÇÃO: A NUMERAÇÃO DESTES QUADROS É INDEPENDENTE DA NUMERAÇÃO DAS ESPECIFICAÇÕES DO PROJETO EXECUTIVO.

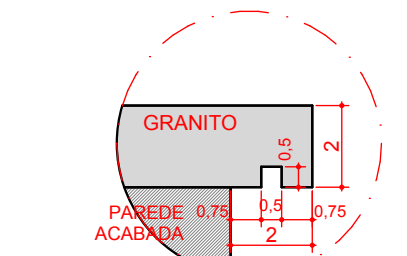

PORTAS

Código	L	H	QTD	PERFIL / VEDAÇÃO	ABERTURA / ACONDICIONAMENTO	LOCALIZAÇÃO
P01	72	210	79	madeira conforme padrão	abrir / manual	2º ao 18º pavimento
P02	120	210	1	veneziana ventilada de ferro pintado	abrir / manual	2º pavimento
P03	82	210	3	madeira conf. padrão (material p/ P.N.E.)	abrir / manual	1º pavimento
P04	130	427	1	vidro temperado incolor 8mm	pivotante / manual	1º pavimento
P05	100	250	78	vidro temperado incolor 8mm	pivotante / manual	8º ao 18º pavimento
P06	504	492	1	metal perfurado em aço pintado	abrir / automático	1º pavimento
P07	130	427	1	vidro temperado incolor 8mm	pivotante / manual	1º pavimento
P08	150	427	1	vidro temperado incolor 8mm	pivotante / manual	1º pavimento
P09	80	210	2	veneziana de ferro pintado	abrir / manual	Barilete
P10	130	427	1	vidro temperado incolor 8mm	pivotante / manual	1º pavimento
P11	130	427	1	vidro temperado incolor 8mm	pivotante / manual	1º pavimento
P12	250	427	2	vidro temperado incolor 8mm	pivotante 2 folhas / manual	1º pavimento
PCF	92	210	41	corta fogo	abrir / manual	todos

*NOTA: P08 foi eliminada


JANELAS

Código	L	H	HP	QTD	TIPO	PERFIL	VEDAÇÃO	ABERTURA	LOCALIZAÇÃO
J01	468	427	0,00	1	esquadria	aluminio anodizado	vidro temperado incolor 8mm	fixo	1º pavimento (loga)
J02	60	467	0,00	1	esquadria	aluminio anodizado	vidro temperado incolor 8mm	fixo	1º pavimento (loga)
J03	784	427	0,00	1	esquadria	aluminio anodizado	vidro temperado incolor 8mm	fixo	1º pavimento (loga)
J04	189	296	0,00	1	esquadria	aluminio anodizado	vidro laminado 8mm cor a definir	fixo / móvel	2º pavimento
J05	640	427	0,00	1	esquadria	aluminio anodizado	vidro temperado incolor 8mm	fixo	1º pavimento (circunção)
J06	152	188	110,00	1	pele de vidro encaixilhada	aluminio anodizado	vidro laminado 8mm cor a definir	fixo / móvel	5º pavimento
J07	307	437	0,00	1	esquadria	aluminio anodizado	vidro temperado incolor 8mm	fixo	1º pavimento
J08	182	527	0,00	1	pele de vidro Glazing	aluminio anodizado	vidro laminado 8mm cor a definir	fixo	1º pavimento
J09	133	288	0,00	2	pele de vidro encaixilhada	aluminio anodizado	vidro laminado 8mm cor a definir	fixo / móvel	3º e 4º pavimento
J10	182	288	0,00	2	pele de vidro Glazing	aluminio anodizado	vidro laminado 8mm cor a definir	fixo	3º e 4º pavimento
J11	152	152	110,00	2	pele de vidro encaixilhada	aluminio anodizado	vidro laminado 8mm cor a definir	fixo / móvel	3º e 4º pavimento
J12	410	288	0,00	2	pele de vidro encaixilhada	aluminio anodizado	vidro laminado 8mm cor a definir	fixo / móvel	3º e 4º pavimento
J13	100	100	183,00	1	veneziana ventilada	aluminio anodizado	perfil tipo VZ-060 espacamento 53mm	fixo	5º pavimento (escada)
J14	471	256	0,00	1	pele de vidro encaixilhada	aluminio anodizado	vidro laminado 8mm cor a definir	fixo	2º pavimento
J15	522	427	0,00	1	esquadria	aluminio anodizado	vidro temperado incolor 8mm	fixo	1º pavimento (loga)
J16	543	324	0,00	1	pele de vidro encaixilhada	aluminio anodizado	vidro laminado 8mm cor a definir	fixo / móvel	8º pavimento
J17	152	296	0,00	1	pele de vidro Glazing	aluminio anodizado	vidro laminado 8mm cor a definir	fixo	2º pavimento
J18	152	324	0,00	1	pele de vidro encaixilhada	aluminio anodizado	vidro laminado 8mm cor a definir	fixo	8º pavimento
J19	152	324	0,00	13	pele de vidro Glazing	aluminio anodizado	vidro laminado 8mm cor a definir	fixo / móvel	17º ao 18º pavimento
J20	1141	324	0,00	13	pele de vidro encaixilhada	aluminio anodizado	vidro laminado 8mm cor a definir	fixo / móvel	5º ao 17º pavimento
J21	410	324	0,00	13	pele de vidro encaixilhada	aluminio anodizado	vidro laminado 8mm cor a definir	fixo / móvel	5º ao 17º pavimento
J22	133	324	0,00	13	pele de vidro encaixilhada	aluminio anodizado	vidro laminado 8mm cor a definir	fixo / móvel	17º ao 18º pavimento
J23	60	427	0,00	1	esquadria	aluminio anodizado	vidro temperado incolor 8mm	fixo	1º pavimento
J24	543	324	0,00	11	pele de vidro encaixilhada	aluminio anodizado	vidro laminado 8mm cor a definir	fixo / móvel	17º ao 18º pavimento
J25	335	324	0,00	13	pele de vidro encaixilhada	aluminio anodizado	vidro laminado 8mm cor a definir	fixo / móvel	17º ao 18º pavimento
J26	182	324	0,00	14	pele de vidro Glazing	aluminio anodizado	vidro laminado 8mm cor a definir	fixo	5º ao 18º pavimento
J27	1141	288	0,00	2	pele de vidro encaixilhada	aluminio anodizado	vidro laminado 8mm cor a definir	fixo / móvel	3º e 4º pavimento
J28	285	75	202,00	2	veneziana ventilada	aluminio anodizado	perfil tipo VZ-060 espacamento 53mm	fixo	3º e 4º pavimento (escada)
J29	146	80	0,00	17	veneziana ventilada	aluminio anodizado	perfil tipo VZ-060 espacamento 53mm	fixo	2º ao 18º pavimento (escada)
J30	256	427	0,00	1	esquadria	aluminio anodizado	vidro temperado incolor 8mm	fixo	1º pavimento
J31	285	80	233,00	14	veneziana ventilada	aluminio anodizado	perfil tipo VZ-060 espacamento 53mm	fixo	5º ao 18º pavimento (escada)
J32	60	60	0,00	1	veneziana ventilada	aluminio anodizado	perfil tipo VZ-060 espacamento 53mm	fixo	8º pavimento (P. 1)
J33	182	484	0,00	1	pele de vidro Glazing	aluminio anodizado	vidro laminado 8mm cor a definir	fixo	casca d'água / barilete
J34	335	324	0,00	1	pele de vidro encaixilhada	aluminio anodizado	vidro laminado 8mm cor a definir	fixo / móvel	8º pavimento
J35	195	80	8,00	1	veneziana ventilada	aluminio anodizado	perfil tipo VZ-060 espacamento 53mm	fixo	casca d'água / barilete (duto)
J36	195	80	582,00	1	veneziana ventilada	aluminio anodizado	perfil tipo VZ-060 espacamento 53mm	fixo	casca d'água / barilete (duto)
J37	578	188	110,00	14	pele de vidro encaixilhada	aluminio anodizado	vidro laminado 8mm cor a definir	fixo / móvel	8º ao 18º pavimento
J38	440	188	110,00	13	pele de vidro encaixilhada	aluminio anodizado	vidro laminado 8mm cor a definir	fixo / móvel	8º ao 18º pavimento
J39	152	286	0,00	1	pele de vidro encaixilhada	aluminio anodizado	vidro laminado 8mm cor a definir	fixo / móvel	2º pavimento
J40	285	80	294,00	1	veneziana ventilada	aluminio anodizado	perfil tipo VZ-060 espacamento 53mm	fixo	2º pavimento
J41	345	324	0,00	11	pele de vidro encaixilhada	aluminio anodizado	vidro laminado 8mm cor a definir	fixo / móvel	17º ao 18º pavimento
J42	458	324	0,00	12	pele de vidro encaixilhada	aluminio anodizado	vidro laminado 8mm cor a definir	fixo / móvel	8º ao 18º pavimento
J43	100	164	110,00	13	pele de vidro encaixilhada	aluminio anodizado	vidro laminado 8mm cor a definir	fixo / móvel	8º ao 18º pavimento
J44	152	188	110,00	13	pele de vidro encaixilhada	aluminio anodizado	vidro laminado 8mm cor a definir	fixo / móvel	8º ao 18º pavimento
J45	578	152	110,00	2	pele de vidro encaixilhada	aluminio anodizado	vidro laminado 8mm cor a definir	fixo / móvel	18º pavimento
J46	345	324	0,00	1	pele de vidro encaixilhada	aluminio anodizado	vidro laminado 8mm cor a definir	fixo / móvel	8º pavimento
J47	653	97	0,00	1	veneziana ventilada	aluminio anodizado	perfil tipo VZ-060 espacamento 53mm (ver det)	fixo	elevadores
J48	152	296	0,00	1	pele de vidro encaixilhada	aluminio anodizado	vidro laminado 8mm cor a definir	fixo / móvel	18º pavimento
J49	1141	296	0,00	1	pele de vidro encaixilhada	aluminio anodizado	vidro laminado 8mm cor a definir	fixo / móvel	18º pavimento
J50	410	296	0,00	1	pele de vidro encaixilhada	aluminio anodizado	vidro laminado 8mm cor a definir	fixo / móvel	18º pavimento
J51	1141	296	0,00	1	pele de vidro encaixilhada	aluminio anodizado	vidro laminado 8mm cor a definir	fixo / móvel	18º pavimento
J52	133	296	0,00	1	pele de vidro encaixilhada	aluminio anodizado	vidro laminado 8mm cor a definir	fixo / móvel	18º pavimento
J53	543	296	0,00	1	pele de vidro encaixilhada	aluminio anodizado	vidro laminado 8mm cor a definir	fixo / móvel	18º pavimento
J54	335	296	0,00	1	pele de vidro encaixilhada	aluminio anodizado	vidro laminado 8mm cor a definir	fixo / móvel	18º pavimento
J55	335	296	0,00	1	pele de vidro encaixilhada	aluminio anodizado	vidro laminado 8mm cor a definir	fixo / móvel	18º pavimento
J56	345	296	0,00	1	pele de vidro encaixilhada	aluminio anodizado	vidro laminado 8mm cor a definir	fixo / móvel	18º pavimento
J57	458	296	0,00	1	pele de vidro encaixilhada	aluminio anodizado	vidro laminado 8mm cor a definir	fixo / móvel	18º pavimento
J58	389	190	0,00	1	esquadria	aluminio anodizado	vidro temperado incolor 8mm	fixo	1º pavimento

PROJETO VALIDADO E LIBERADO PARA EXECUÇÃO

NOTAS:
 1 - MEDIDAS EM CENTÍMETROS. NÃO USAR ESCALA SOBRE O DESENHO - SEGUIR COTAS.
 2 - TODAS AS MEDIDAS DEVEM SER CONFERIDAS NO LOCAL. NO CASO DE DÚVIDA, CONSULTAR O ARQUITETO.


REVISÃO	DATA	POR	DESCRIÇÃO DAS REVISÕES
11	11/01/2016	ALINE	AJUSTES NOS ACABAMENTOS DA ENTRADA DO PRÉDIO
10	18/08/2015	DANIELLE	ALTERAÇÃO DA PDR PARA JSE E MODIFICAÇÃO DAS DIMENSÕES DAS J07 E J23.
09	21/07/2015	CINTHIA	REVISÃO ALTURA VENEZIANA (GARAGEM) PORTAS LOJAS, NÍVEL DO FORRO DO ACESSO ALTERNAR J01, J02, J03, J887, J

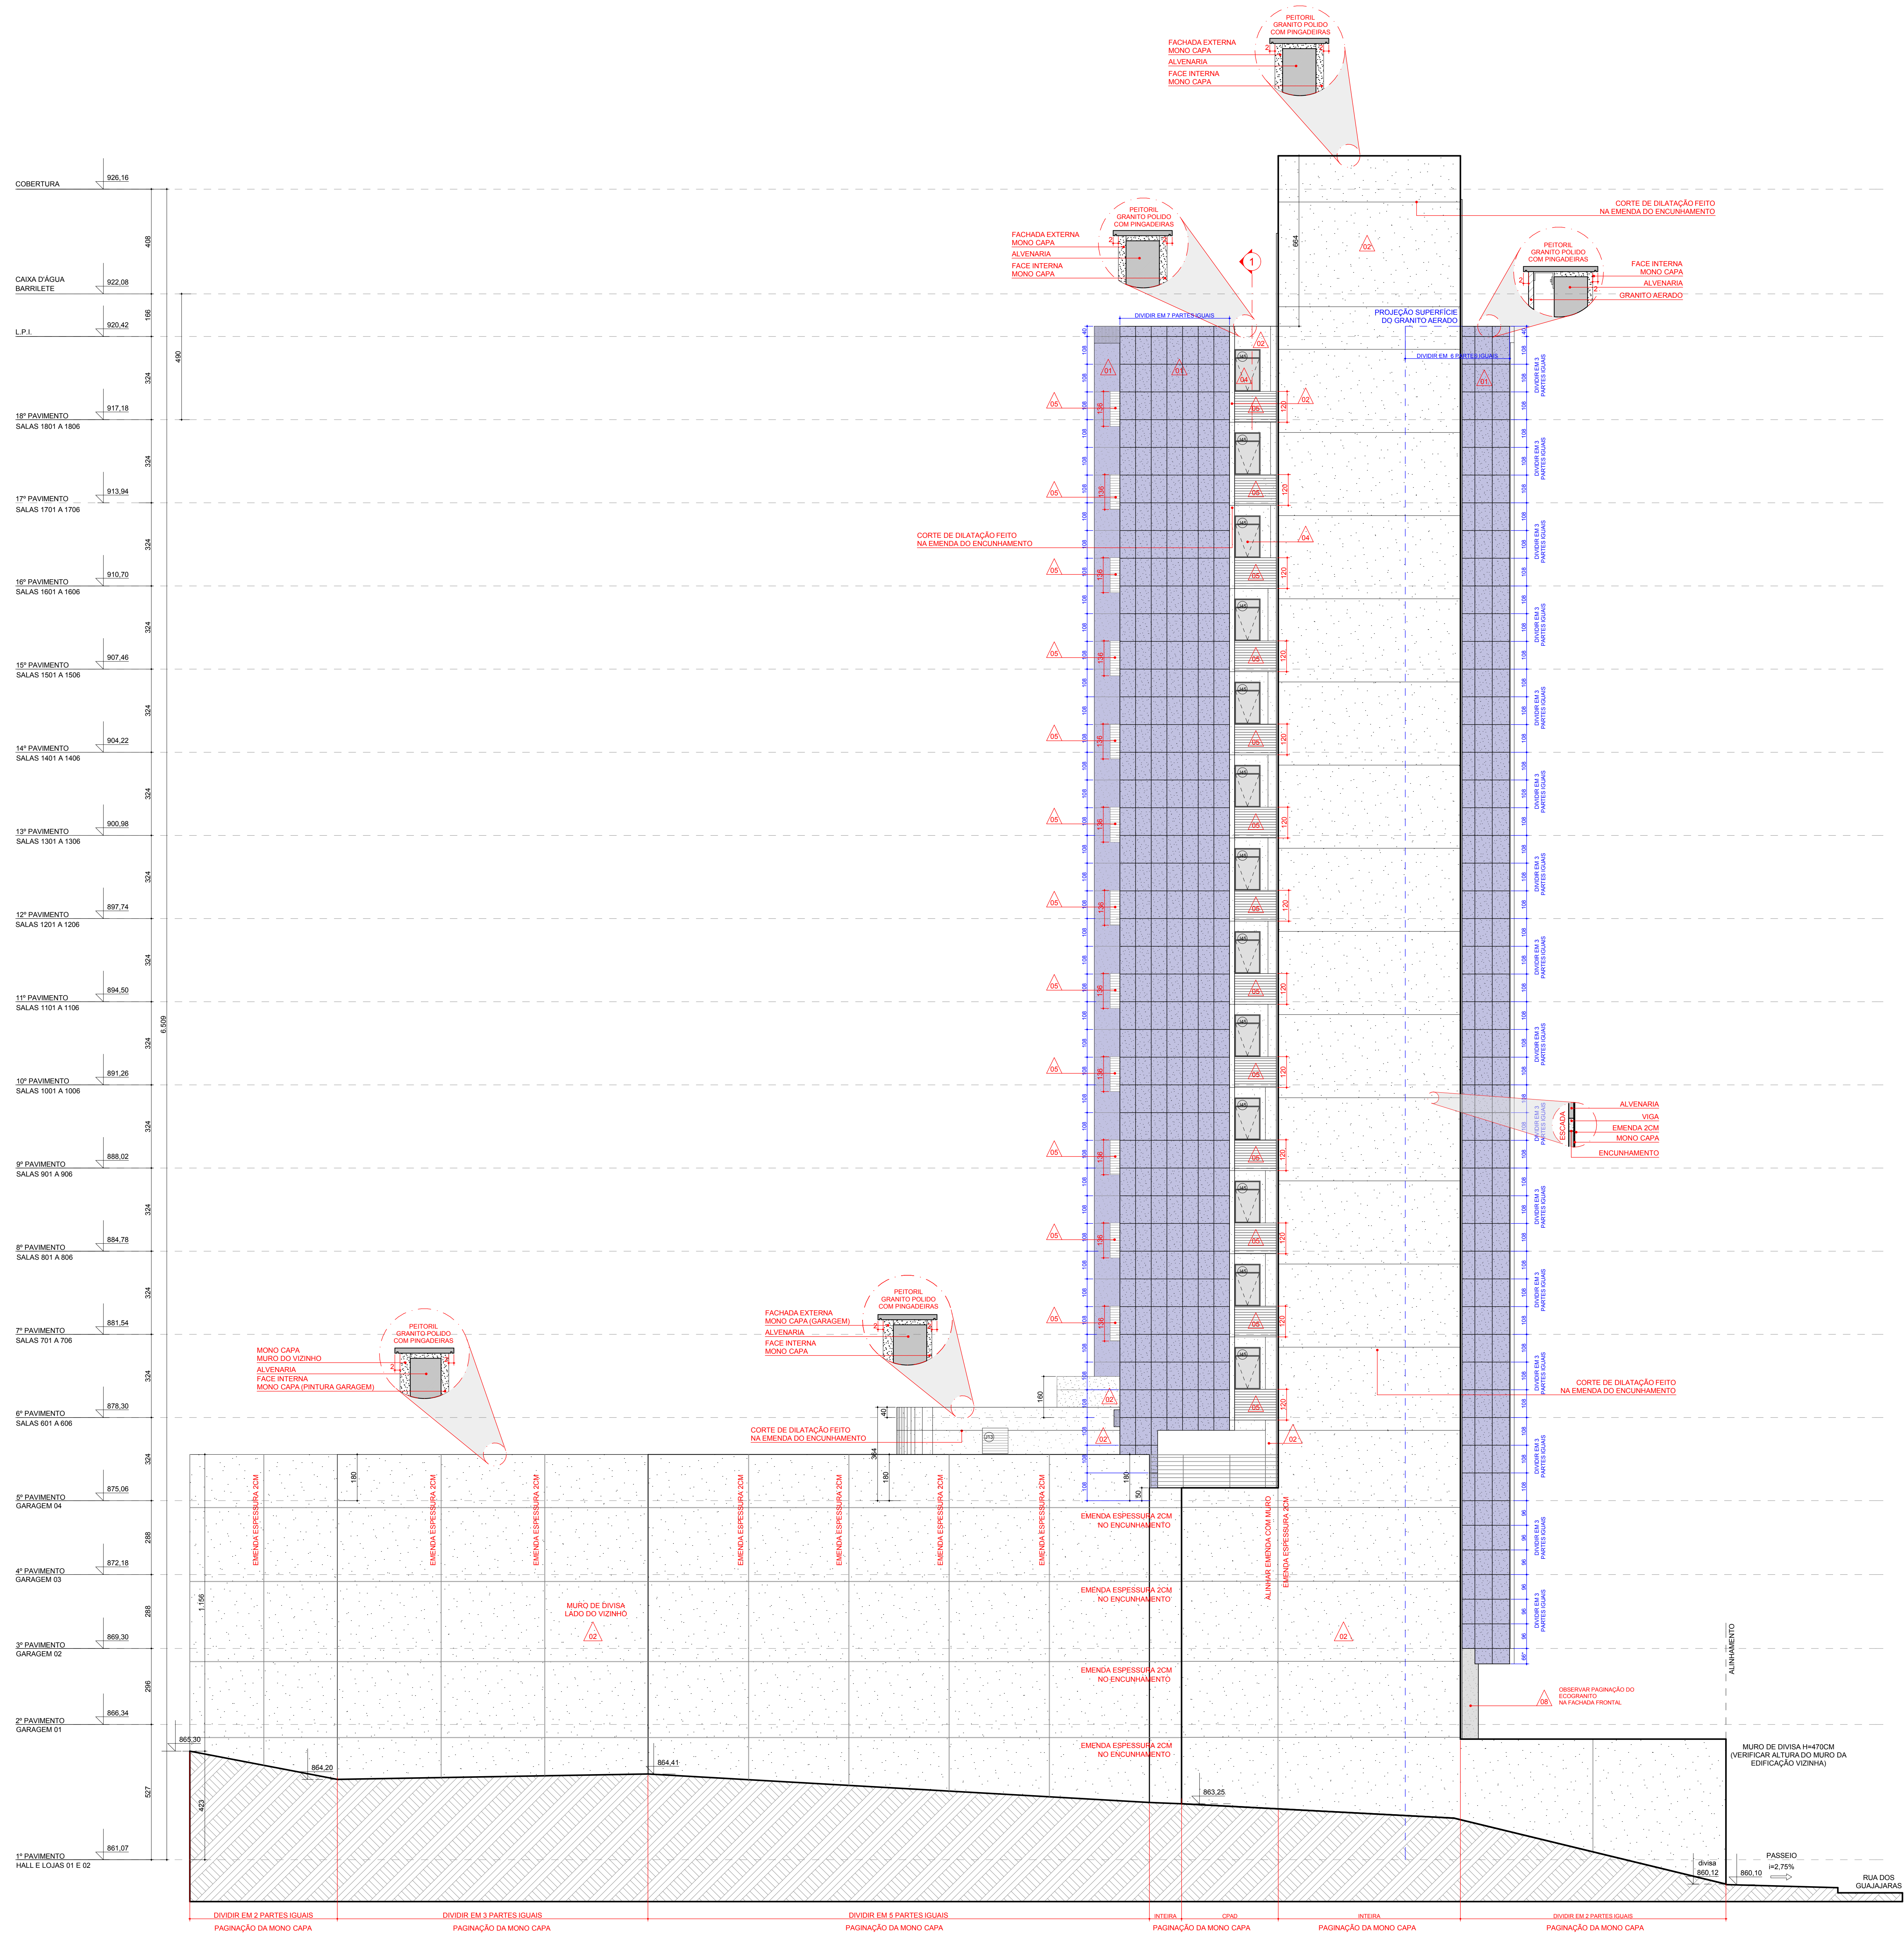

QUADRO GERAL DE ESPECIFICAÇÕES - FACHADA

01	GRANITO BRANCO MINAS
02	REVESTIMENTO MINERAL, MARCA MONO CAPA, COR 3104
03	ACM COR PRATA
04	ESQUADRIA TIPO PELE DE VIDRO (ENCAIXILHADA) EM ALUMÍNIO COR PRETA VIDRO LAMINADO 8mm COR A DEFINIR
05	VENEZIANA VENTILADA EM ALUMÍNIO ANODIZADO NA COR NATURAL, PERFIL TIPO VZ-060 - ESPAÇAMENTO 53mm (VER DETALHE)
06	ESQUADRIA TIPO PELE DE VIDRO (GLAZING) EM ALUMÍNIO COR PRETA VIDRO LAMINADO 8mm COR A DEFINIR
07	VIDRO TEMPERADO INCOLOR 8mm
08	REVESTIMENTO EM ECOGRANITO COR BRANCO MINAS

ATENÇÃO: A NUMERAÇÃO DESTO QUADRO É INDEPENDENTE DA NUMERAÇÃO DAS ESPECIFICAÇÕES DO PROJETO EXECUTIVO.

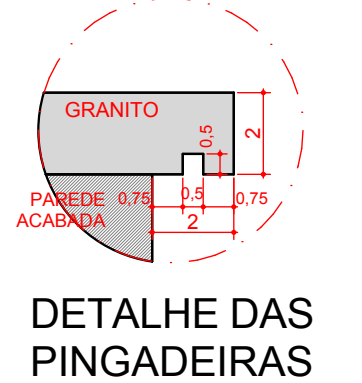

PORTAS

Código	L	H	QTD	PERFIL / VEDAÇÃO	ABERTURA / ACONDICIONAMENTO	LOCALIZAÇÃO
P01	72	210	79	madeira conforme padrão	abrir / manual	2º ao 18º pavimento
P02	120	210	1	veneziana ventilada de ferro pintado	abrir / manual	2º pavimento
P03	82	210	3	madeira conf. padrão (colocada p/ P.N.E.)	abrir / manual	1º pavimento
P04	130	427	1	vidro temperado incolor 8mm	pivotante / manual	1º pavimento
P05	100	250	78	vidro temperado incolor 8mm	pivotante / manual	6º ao 18º pavimento
P06	504	482	1	vidro perfurado em aço pintado	ancora / automático	1º pavimento
P07	130	427	1	vidro temperado incolor 8mm	pivotante / manual	1º pavimento
P08	150	427	1	vidro temperado incolor 8mm	pivotante / manual	1º pavimento
P09	80	210	2	veneziana de ferro pintado	abrir / manual	Barilete
P10	130	427	1	vidro temperado incolor 8mm	pivotante / manual	1º pavimento
P11	250	427	2	vidro temperado incolor 8mm	pivotante / manual	1º pavimento
P12	92	210	41	corço fugo	abrir / manual	todos

NOTA: P03 fu elimina

JANELAS


Código	L	H	HP	QTD	TIPO	PERFIL	VEDAÇÃO	ABERTURA	LOCALIZAÇÃO
J01	467	427	0,00	1	esquadria	aluminio anodizado	vidro temperado incolor 8mm	fixo	1º pavimento (loga)
J02	60	467	0,00	1	esquadria	aluminio anodizado	vidro temperado incolor 8mm	fixo	1º pavimento (loga)
J03	784	427	0,00	1	esquadria	aluminio anodizado	vidro temperado incolor 8mm	fixo	1º pavimento (loga)
J04	189	296	0,00	1	pele de vidro encaixilhada	aluminio anodizado	vidro laminado 8mm cor a definir	fixo / móvel	2º pavimento
J05	640	427	0,00	1	esquadria	aluminio anodizado	vidro temperado incolor 8mm	fixo	1º pavimento (circulação)
J06	152	186	110,00	1	pele de vidro encaixilhada	aluminio anodizado	vidro laminado 8mm cor a definir	fixo / móvel	5º pavimento
J07	307	427	0,00	1	esquadria	aluminio anodizado	vidro temperado incolor 8mm	fixo	1º pavimento
J08	182	527	0,00	1	pele de vidro Glazing	aluminio anodizado	vidro laminado 8mm cor a definir	fixo / móvel	1º pavimento
J09	133	288	0,00	2	pele de vidro encaixilhada	aluminio anodizado	vidro laminado 8mm cor a definir	fixo / móvel	3º e 4º pavimento
J10	182	288	0,00	2	pele de vidro Glazing	aluminio anodizado	vidro laminado 8mm cor a definir	fixo	3º e 4º pavimento
J11	152	324	0,00	2	pele de vidro encaixilhada	aluminio anodizado	vidro laminado 8mm cor a definir	fixo / móvel	3º e 4º pavimento
J12	410	288	0,00	2	pele de vidro encaixilhada	aluminio anodizado	vidro laminado 8mm cor a definir	fixo / móvel	3º e 4º pavimento
J13	100	100	183,00	1	veneziana ventilada	aluminio anodizado	perfil tipo vz-060 espacamento 53mm	fixo	5º pavimento (escada)
J14	471	296	0,00	1	pele de vidro encaixilhada	aluminio anodizado	vidro laminado 8mm cor a definir	fixo / móvel	2º pavimento
J15	522	427	0,00	1	esquadria	aluminio anodizado	vidro temperado incolor 8mm	fixo	1º pavimento (loga)
J16	543	324	0,00	1	pele de vidro encaixilhada	aluminio anodizado	vidro laminado 8mm cor a definir	fixo / móvel	8º pavimento
J17	152	324	0,00	1	pele de vidro Glazing	aluminio anodizado	vidro laminado 8mm cor a definir	fixo / móvel	2º pavimento
J18	152	324	0,00	1	pele de vidro encaixilhada	aluminio anodizado	vidro laminado 8mm cor a definir	fixo / móvel	8º pavimento
J19	152	324	0,00	13	pele de vidro encaixilhada	aluminio anodizado	vidro laminado 8mm cor a definir	fixo / móvel	8º ao 17º pavimento
J20	1141	324	0,00	13	pele de vidro encaixilhada	aluminio anodizado	vidro laminado 8mm cor a definir	fixo / móvel	5º ao 17º pavimento
J21	410	324	0,00	13	pele de vidro encaixilhada	aluminio anodizado	vidro laminado 8mm cor a definir	fixo / móvel	5º ao 17º pavimento
J22	133	324	0,00	13	pele de vidro encaixilhada	aluminio anodizado	vidro laminado 8mm cor a definir	fixo / móvel	17º ao 18º pavimento
J23	60	427	0,00	1	esquadria	aluminio anodizado	vidro temperado incolor 8mm	fixo	1º pavimento
J24	543	324	0,00	11	pele de vidro encaixilhada	aluminio anodizado	vidro laminado 8mm cor a definir	fixo / móvel	17º ao 18º pavimento
J25	335	324	0,00	11	pele de vidro encaixilhada	aluminio anodizado	vidro laminado 8mm cor a definir	fixo / móvel	17º ao 18º pavimento
J26	182	324	0,00	14	pele de vidro Glazing	aluminio anodizado	vidro laminado 8mm cor a definir	fixo / móvel	5º ao 18º pavimento
J27	1141	288	0,00	2	pele de vidro encaixilhada	aluminio anodizado	vidro laminado 8mm cor a definir	fixo / móvel	3º e 4º pavimento
J28	285	75	202,00	2	veneziana ventilada	aluminio anodizado	perfil tipo vz-060 espacamento 53mm	fixo	3º e 4º pavimento (escada)
J29	146	80	0,00	17	veneziana ventilada	aluminio anodizado	perfil tipo vz-060 espacamento 53mm	fixo	2º ao 18º pavimento (escada)
J30	256	427	0,00	1	esquadria	aluminio anodizado	vidro temperado incolor 8mm	fixo	1º pavimento
J31	285	80	233,00	14	veneziana ventilada	aluminio anodizado	perfil tipo vz-060 espacamento 53mm	fixo	5º ao 18º pavimento (escada)
J32	60	60	0,00	1	veneziana ventilada	aluminio anodizado	perfil tipo vz-060 espacamento 53mm	fixo	8º pavimento (S.P.1)
J33	182	484	0,00	1	pele de vidro Glazing	aluminio anodizado	vidro laminado 8mm cor a definir	fixo	casca d'água / barilete
J34	335	324	0,00	1	pele de vidro encaixilhada	aluminio anodizado	vidro laminado 8mm cor a definir	fixo / móvel	8º pavimento
J35	195	80	810,00	1	veneziana ventilada	aluminio anodizado	perfil tipo vz-060 espacamento 53mm	fixo	casca d'água / barilete (duo)
J36	195	80	810,00	1	veneziana ventilada	aluminio anodizado	perfil tipo vz-060 espacamento 53mm	fixo	casca d'água / barilete (duo)
J37	578	186	110,00	14	pele de vidro encaixilhada	aluminio anodizado	vidro laminado 8mm cor a definir	fixo / móvel	17º ao 18º pavimento
J38	440	186	110,00	13	pele de vidro encaixilhada	aluminio anodizado	vidro laminado 8mm cor a definir	fixo / móvel	17º ao 18º pavimento
J39	152	286	0,00	1	pele de vidro encaixilhada	aluminio anodizado	vidro laminado 8mm cor a definir	fixo / móvel	2º pavimento
J40	285	80	294,00	1	veneziana ventilada	aluminio anodizado	perfil tipo vz-060 espacamento 53mm	fixo / móvel	2º pavimento
J41	345	324	0,00	11	pele de vidro encaixilhada	aluminio anodizado	vidro laminado 8mm cor a definir	fixo / móvel	17º ao 17º pavimento
J42	458	324	0,00	12	pele de vidro encaixilhada	aluminio anodizado	vidro laminado 8mm cor a definir	fixo / móvel	17º ao 17º pavimento
J43	100	164	110,00	13	pele de vidro encaixilhada	aluminio anodizado	vidro laminado 8mm cor a definir	fixo / móvel	18º pavimento
J44	152	186	110,00	13	pele de vidro encaixilhada	aluminio anodizado	vidro laminado 8mm cor a definir	fixo / móvel	18º ao 18º pavimento
J45	578	152	110,00	2	pele de vidro encaixilhada	aluminio anodizado	vidro laminado 8mm cor a definir	fixo / móvel	18º pavimento
J46	345	324	0,00	1	pele de vidro encaixilhada	aluminio anodizado	vidro laminado 8mm cor a definir	fixo / móvel	18º pavimento
J47	653	97	0,00	1	veneziana ventilada	aluminio anodizado	perfil tipo vz-060 espacamento 53mm (ver det)	fixo	elevadores
J48	152	286	0,00	1	pele de vidro encaixilhada	aluminio anodizado	vidro laminado 8mm cor a definir	fixo / móvel	18º pavimento
J49	1141	286	0,00	1	pele de vidro encaixilhada	aluminio anodizado	vidro laminado 8mm cor a definir	fixo / móvel	18º pavimento
J50	410	286	0,00	1	pele de vidro encaixilhada	aluminio anodizado	vidro laminado 8mm cor a definir	fixo / móvel	18º pavimento
J51	133	288	0,00	1	pele de vidro encaixilhada	aluminio anodizado	vidro laminado 8mm cor a definir	fixo / móvel	18º pavimento
J52	543	286	0,00	1	pele de vidro encaixilhada	aluminio anodizado	vidro laminado 8mm cor a definir	fixo / móvel	18º pavimento
J53	335	286	0,00	1	pele de vidro encaixilhada	aluminio anodizado	vidro laminado 8mm cor a definir	fixo / móvel	18º pavimento
J54	345	286	0,00	1	pele de vidro encaixilhada	aluminio anodizado	vidro laminado 8mm cor a definir	fixo / móvel	18º pavimento
J55	458	286	0,00	1	pele de vidro encaixilhada	aluminio anodizado	vidro laminado 8mm cor a definir	fixo / móvel	18º pavimento
J56	388	190	0,00	1	esquadria	aluminio anodizado	vidro temperado incolor 8mm	fixo	1º pavimento

PROJETO VALIDADO E LIBERADO PARA EXECUÇÃO


DATA: _____ ASSINATURA: _____

- NOTAS**
- 1 - MEDIDAS EM CENTÍMETROS. NÃO USAR ESCALA SOBRE O DESENHO. SEGUIR COTAS.
 - 2 - TODAS AS MEDIDAS DEVERÃO SER CONFERIDAS NO LOCAL. NO CASO DE DÚVIDA, CONSULTAR O ARQUITETO.


REVISÃO	DATA	POR	DESCRIÇÃO DAS REVISÕES
11	11/01/2016	ALINE	AJUSTES NOS ACABAMENTOS DA ENTRADA DO PRÉDIO
10	18/08/2015	DANIELLE	ALTERAÇÃO DA POS PARA J56 E MODIFICAÇÃO DAS DIMENSÕES DAS J07 E J23.
09	21/07/2015	CINTHIA	REVISÃO ALTA VENEZIANA (PARA INCLUIR PORTAS LOJAS, NÍVEL DO FORRO DO ACESSO ALTERNATIVO, J1, J02, J03, J04, J05)
08	22/05/2015	ALINE	AJUSTES NAS PAGINAÇÕES DOS GRANITOS NA ENTRADA DO PRÉDIO, AJUSTE NAS ALTERNATIVAS DE PAGINAÇÃO DO GRANITO AERADO DOS PILARES E VIGAS DA ENTRADA
07	17/03/2015	ALINE	AJUSTES NAS PAGINAÇÕES DAS ESQUADRIAS CONFORME BUCESTÃO SERRAVALLE, E TENDAS J01, J02, J03, J878, J

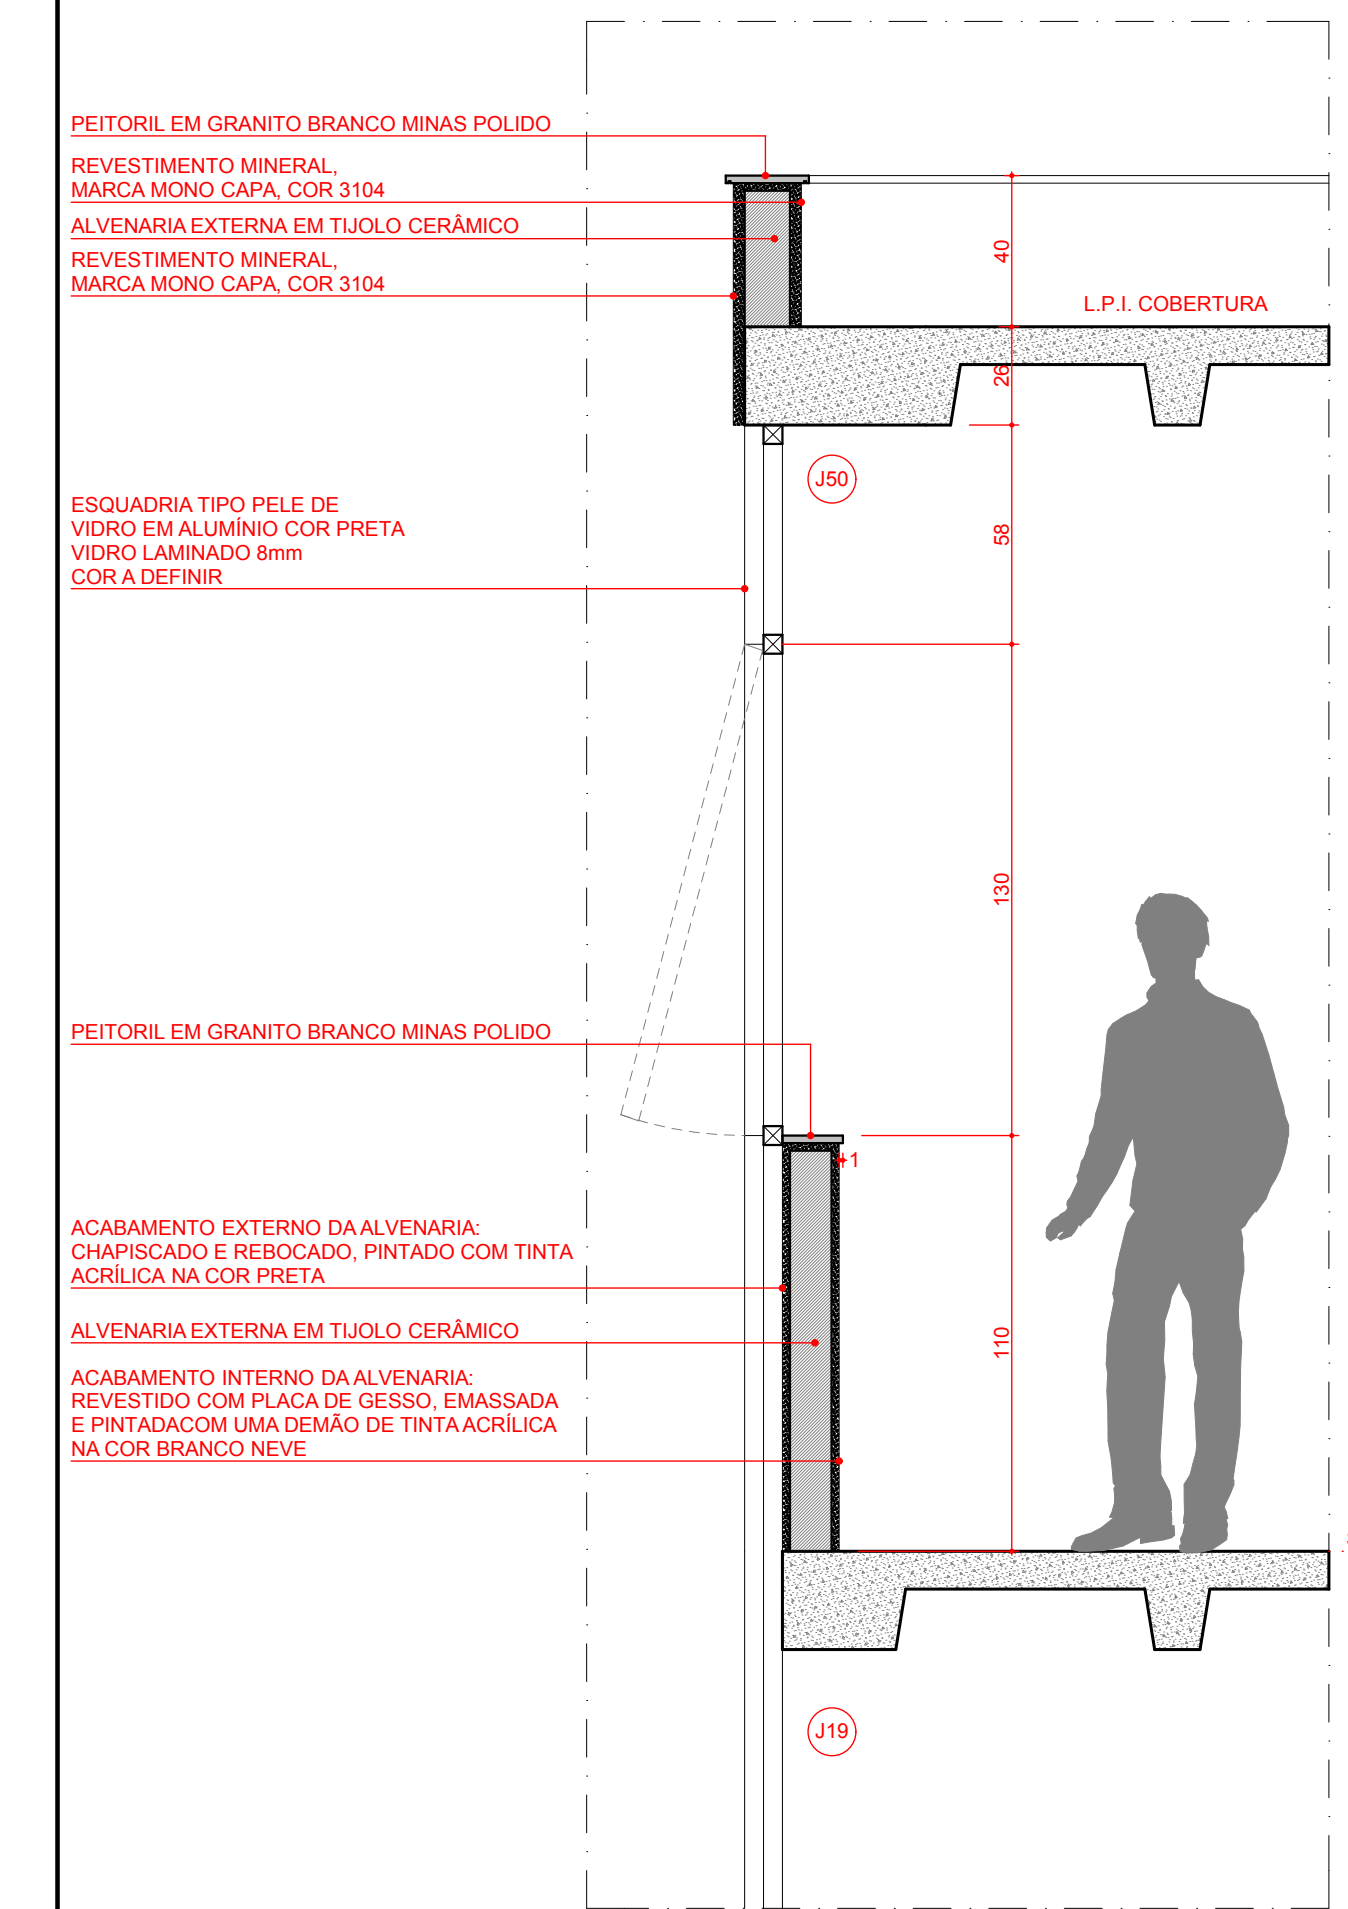


SEÇÃO 01 - FACHADA POSTERIOR
DIAMOND BUSINESS - JOSÉ SÍLVIO ROCHA
ESCALA: 1/20

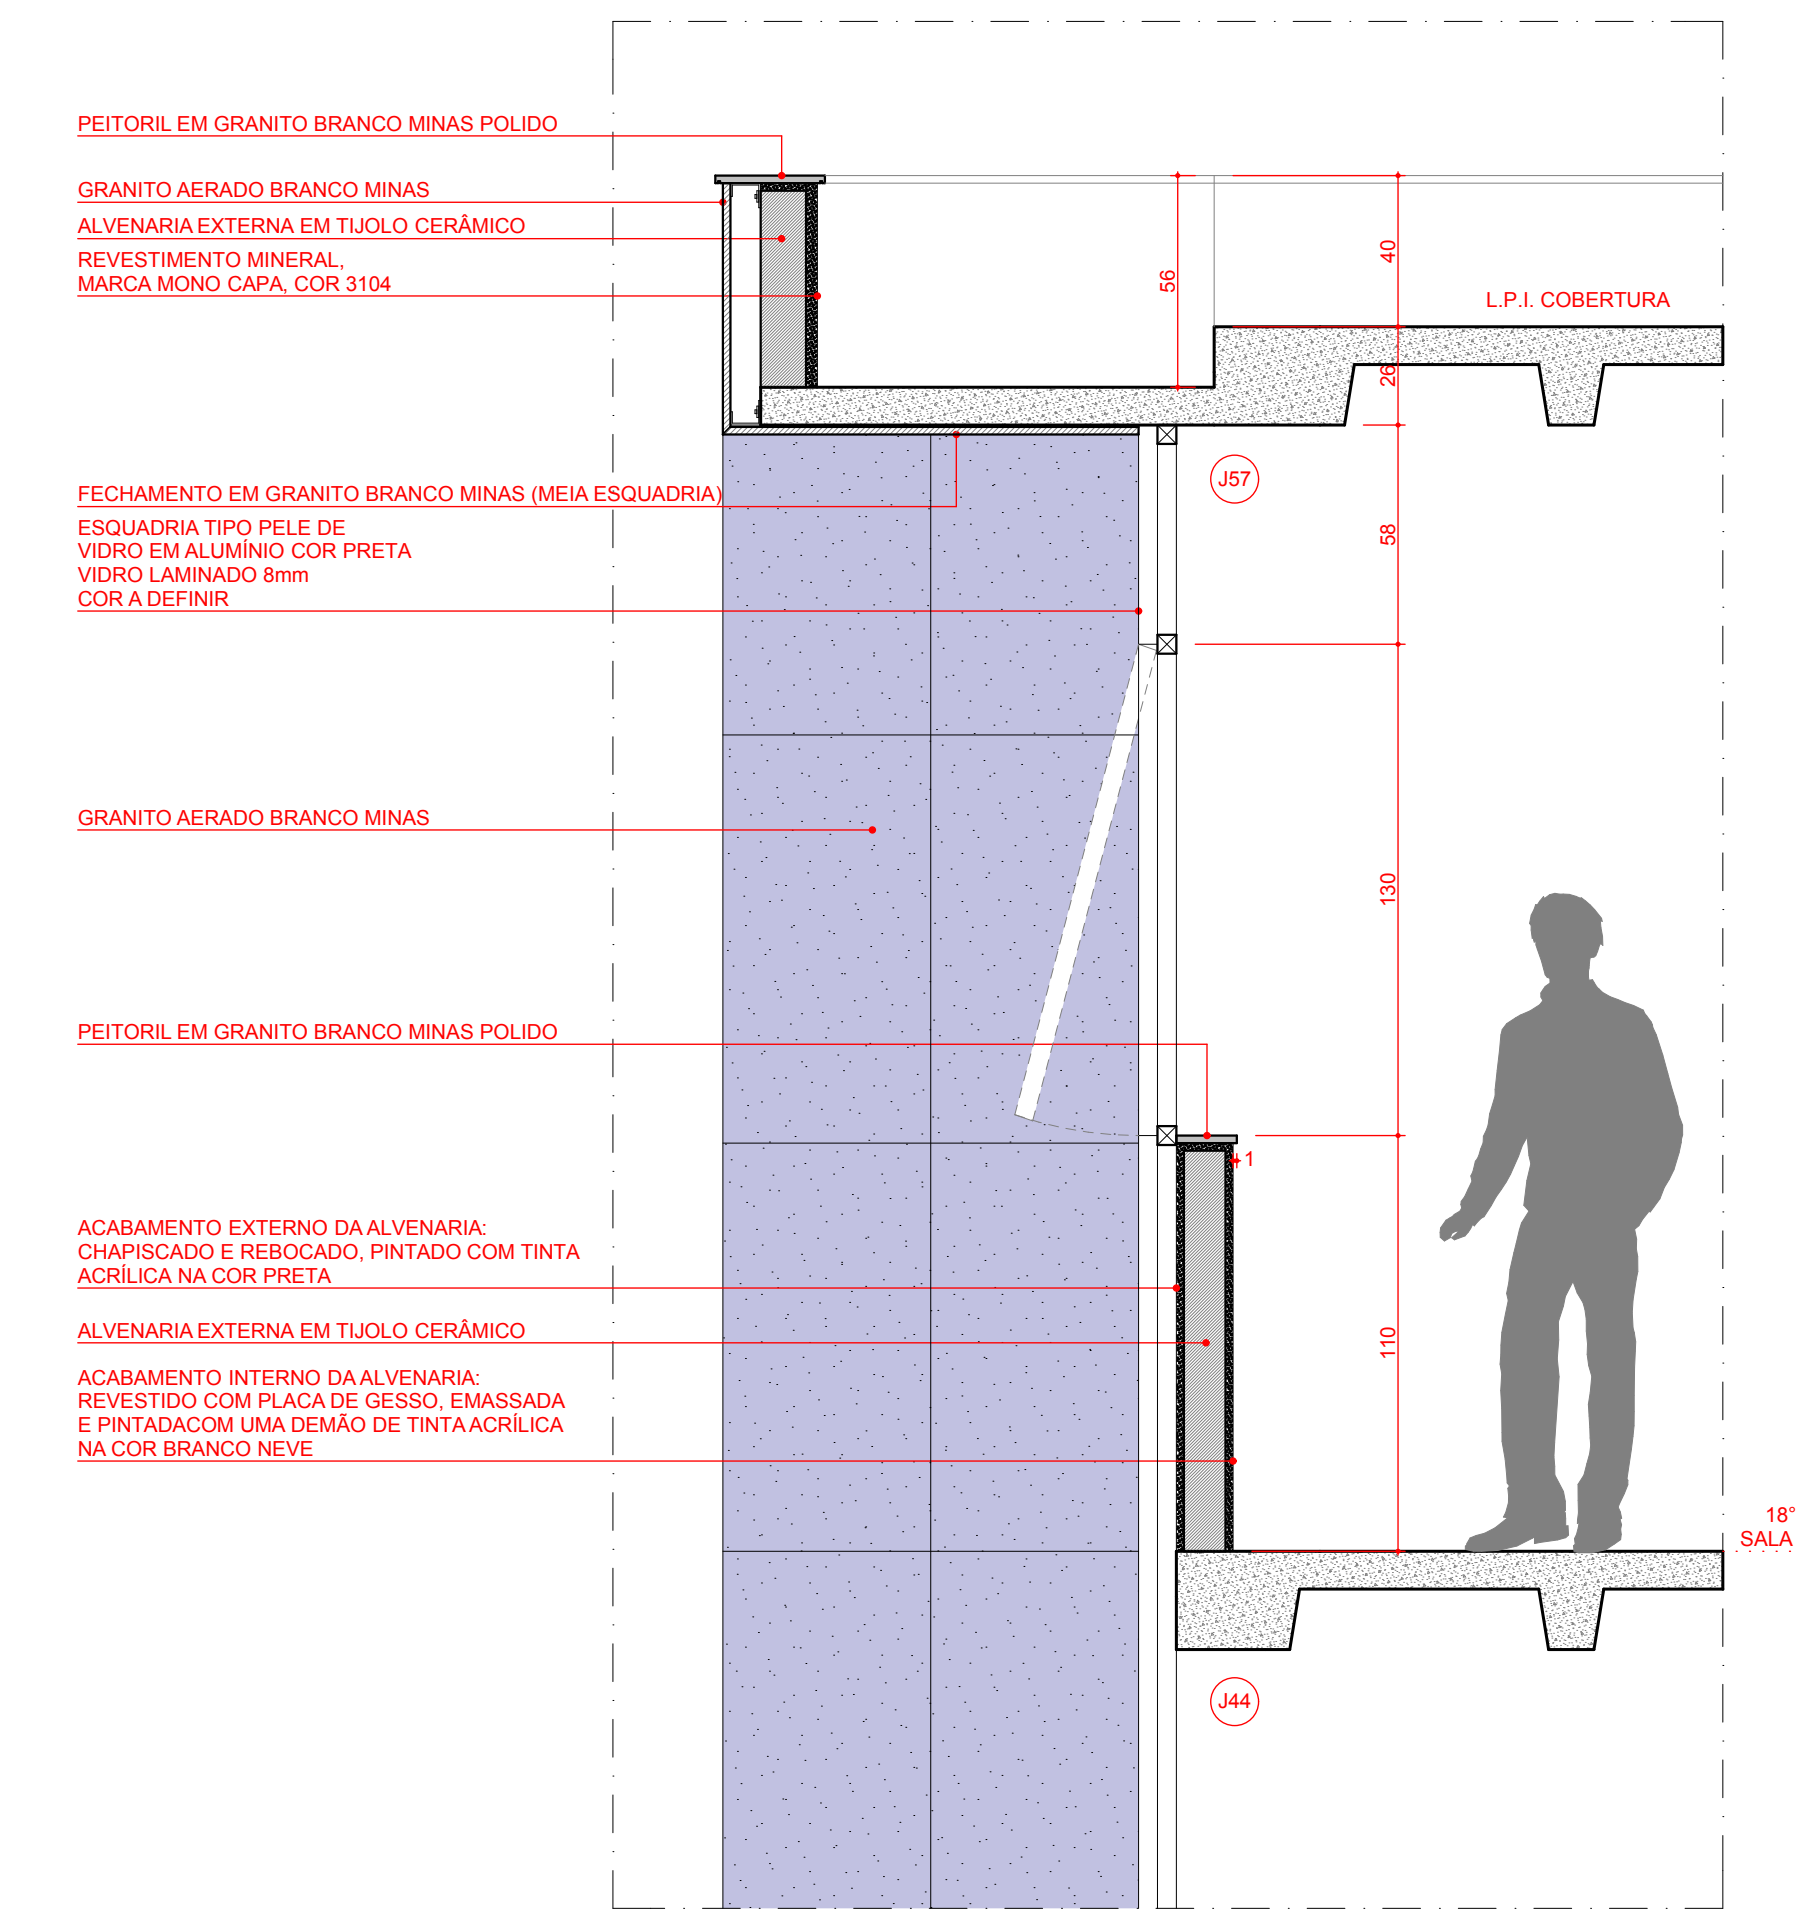


SEÇÃO 02 - FACHADA POSTERIOR
DIAMOND BUSINESS - JOSÉ SÍLVIO ROCHA
ESCALA: 1/20

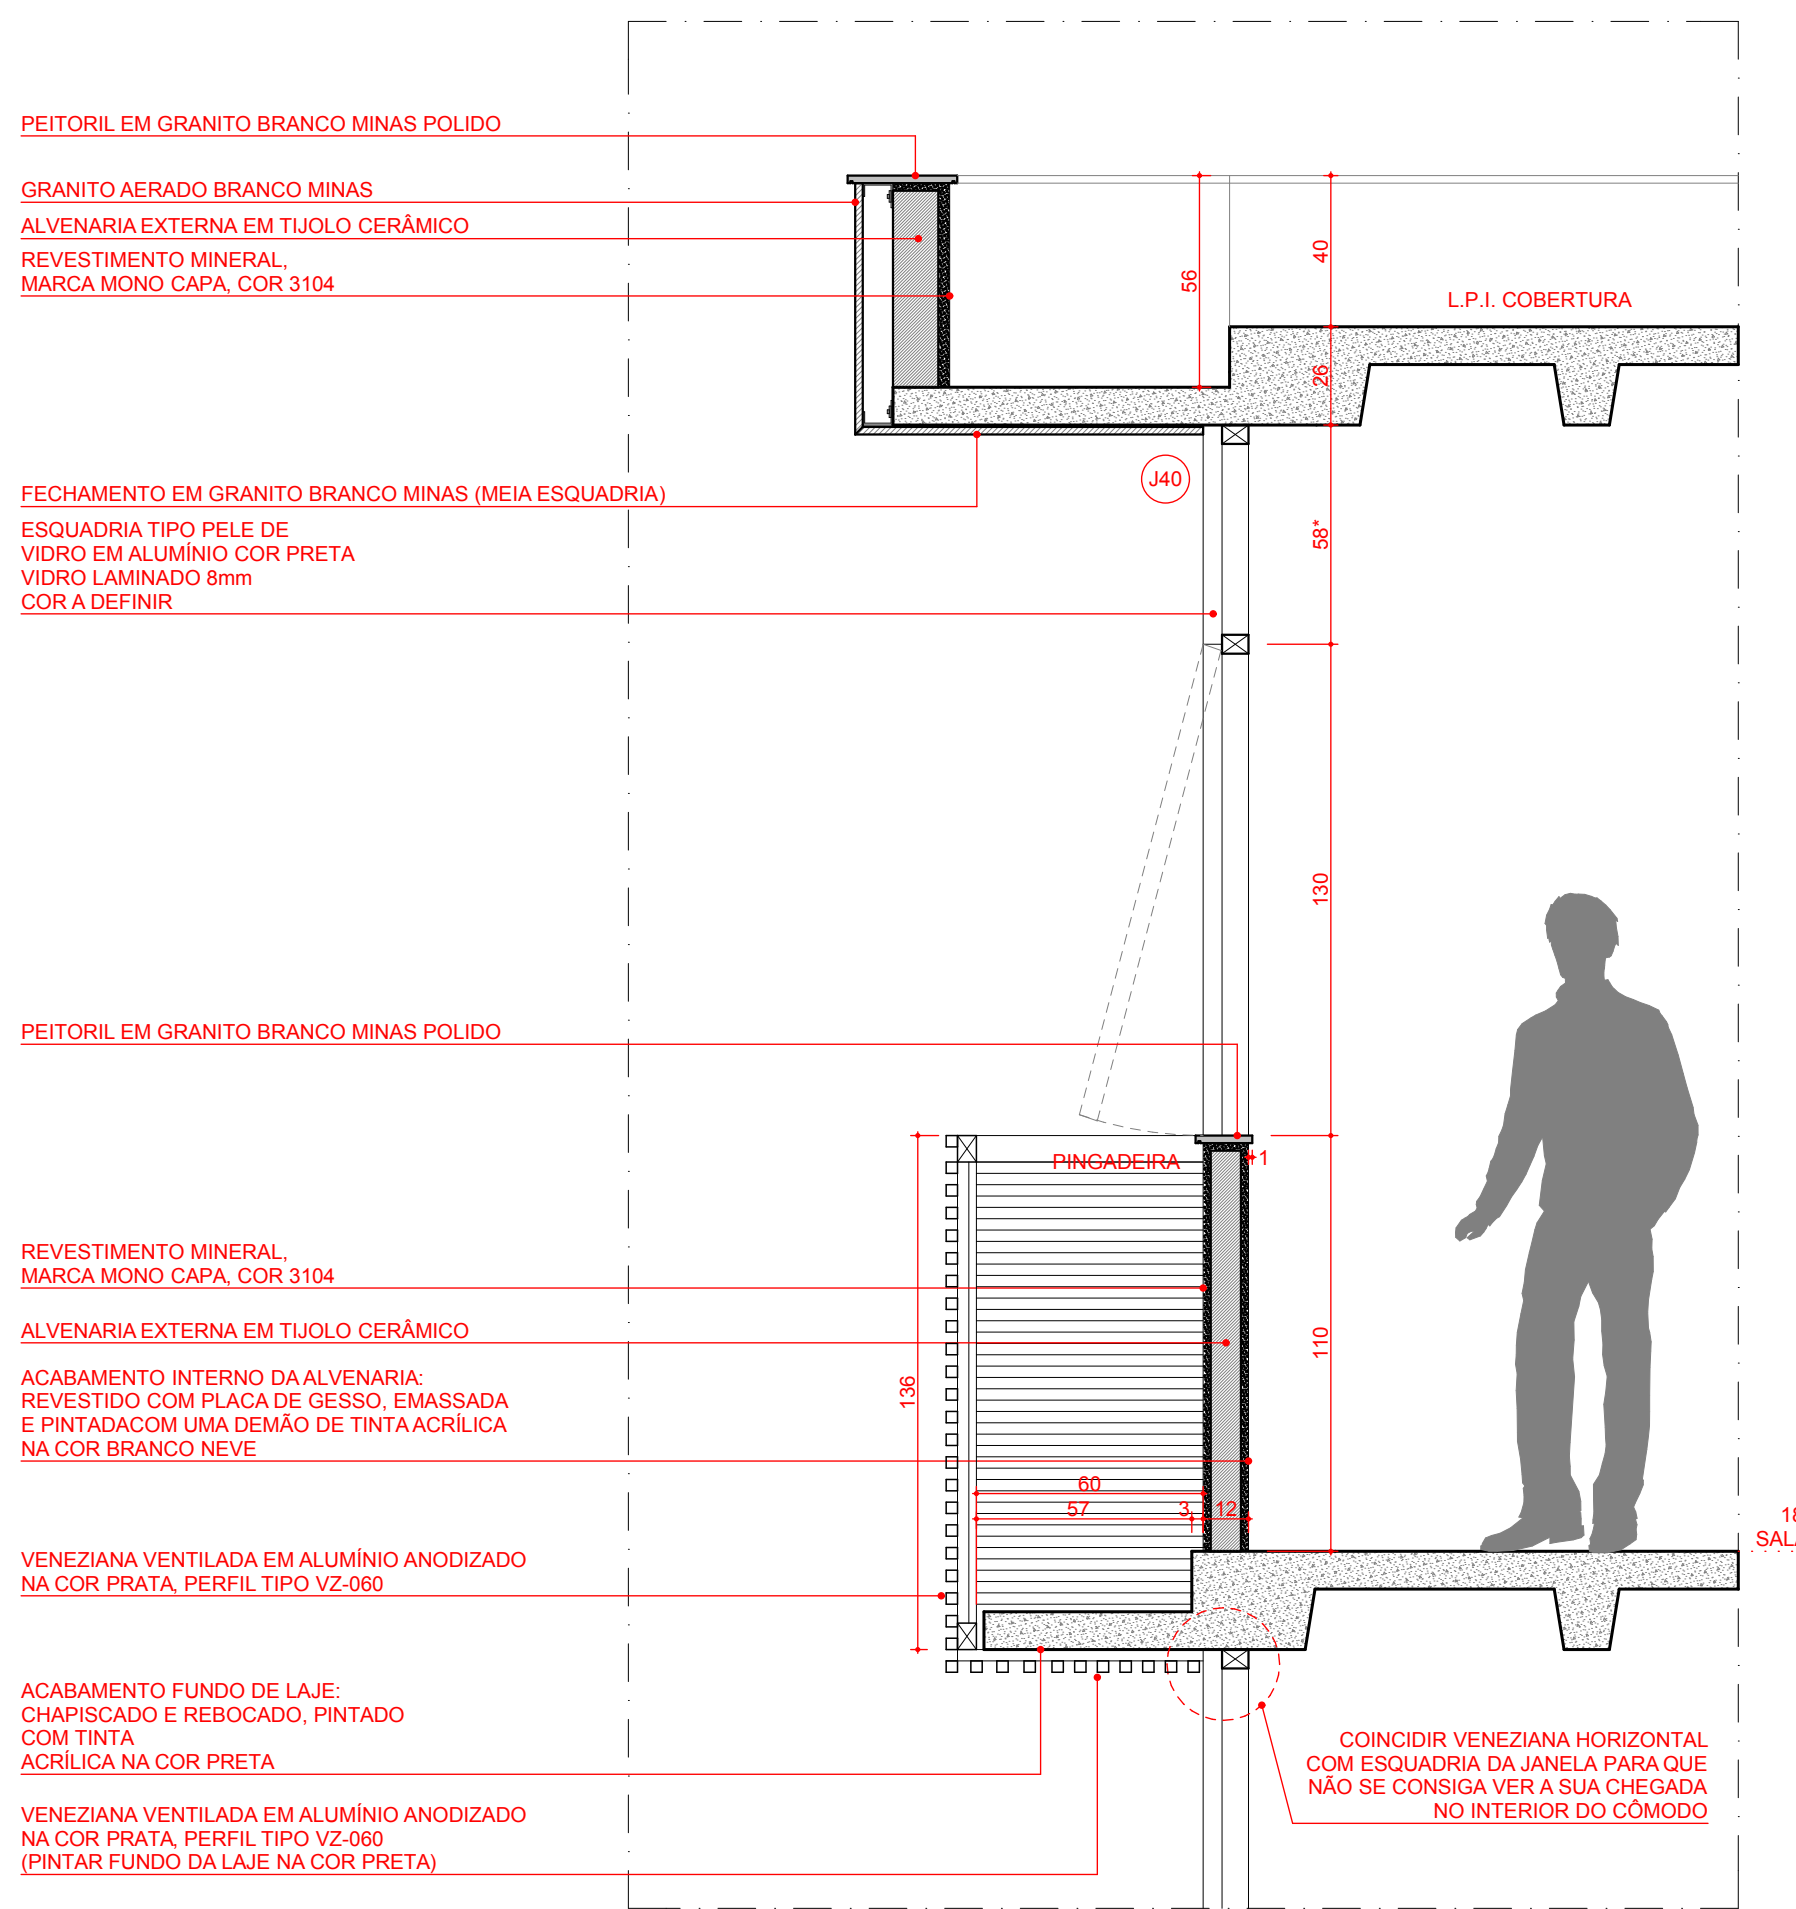


SEÇÃO 03 - FACHADA POSTERIOR
DIAMOND BUSINESS - JOSÉ SÍLVIO ROCHA
ESCALA: 1/20
SEM ALÇAPÃO

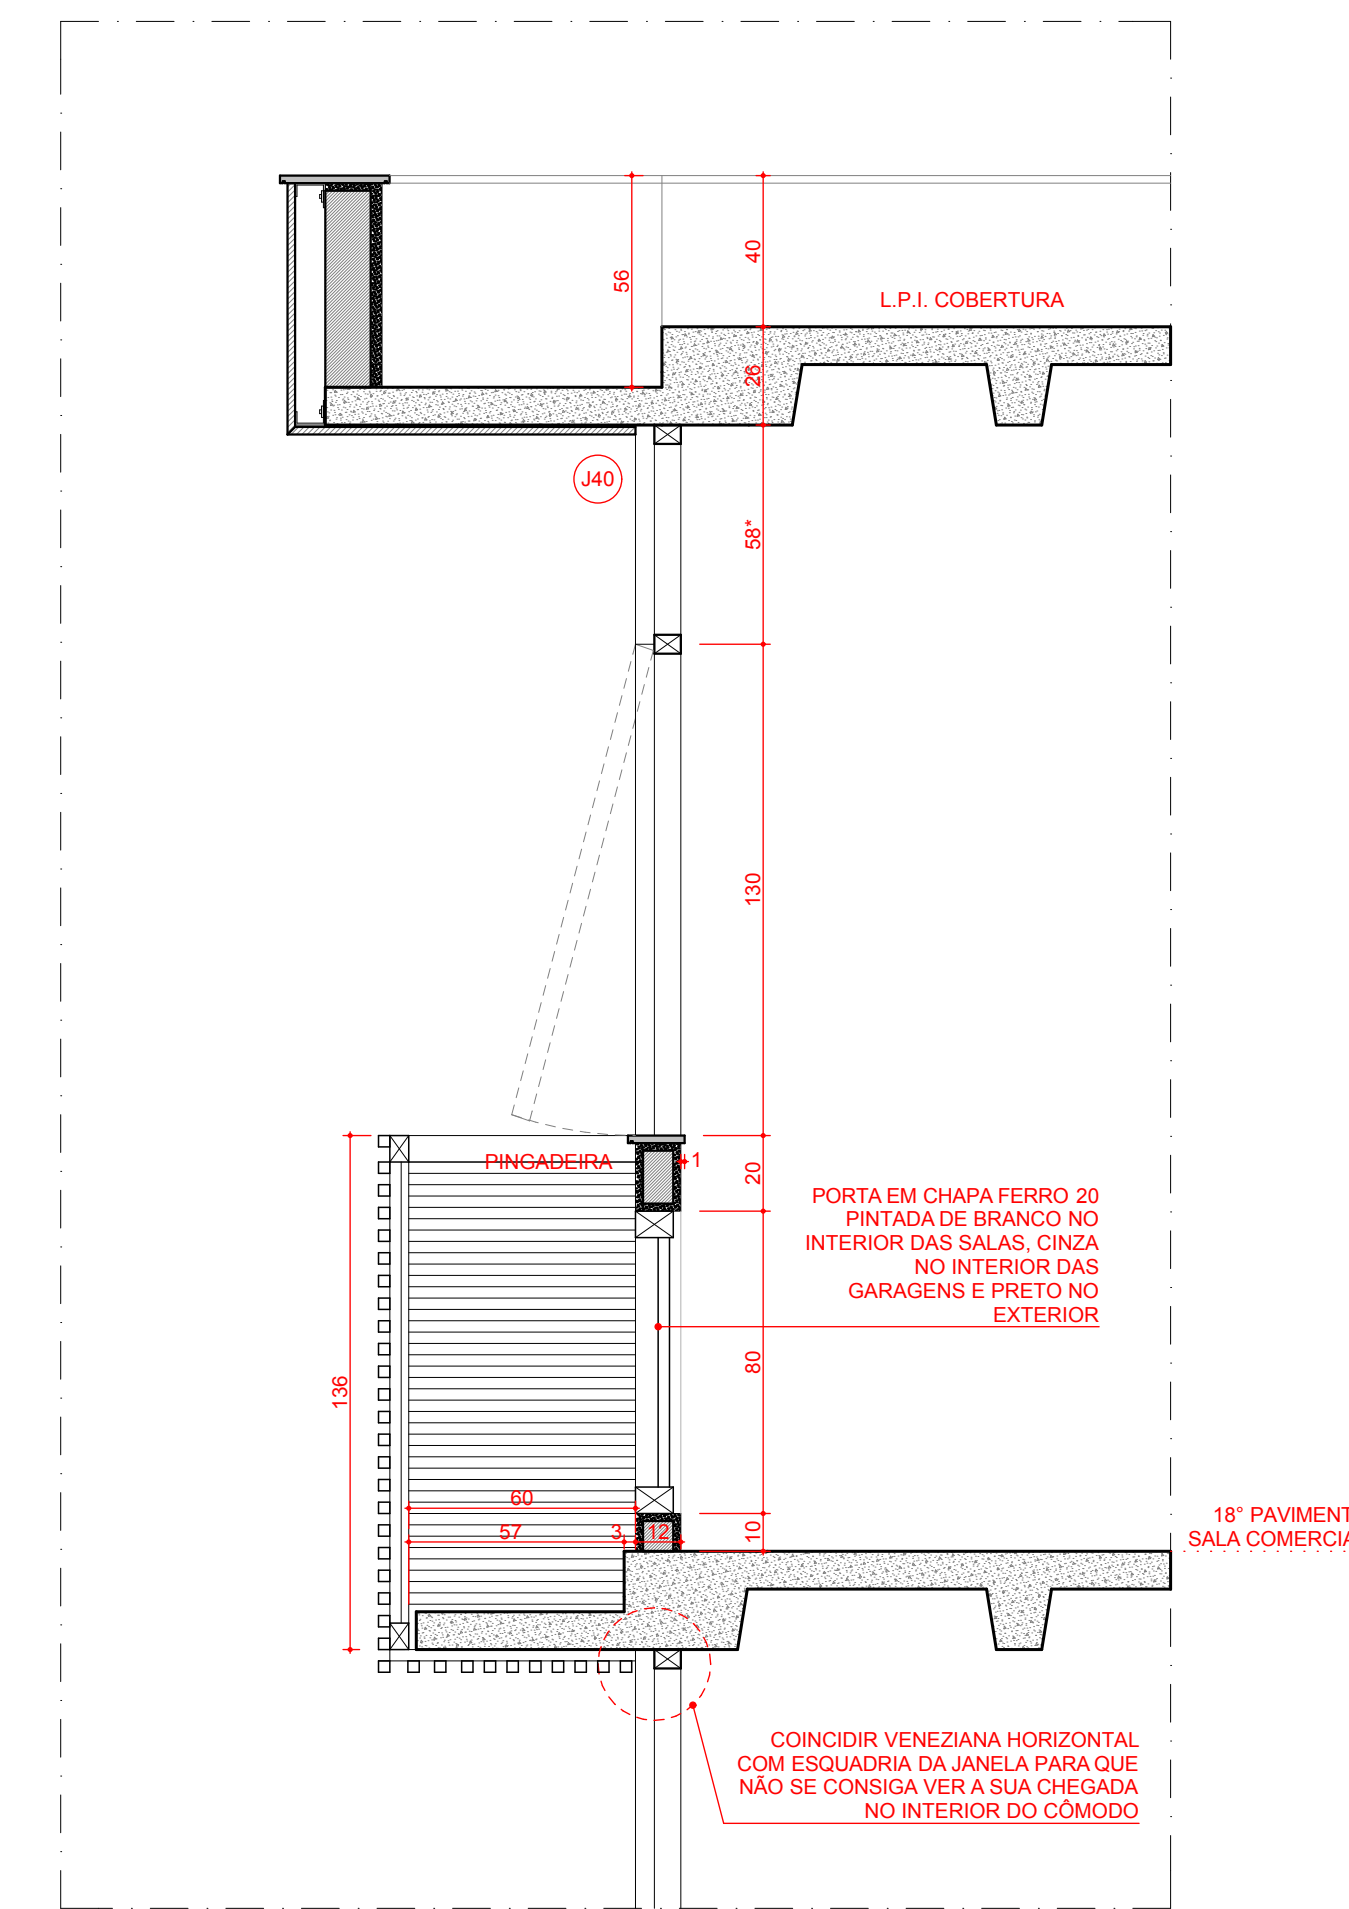


SEÇÃO 03 - FACHADA POSTERIOR
DIAMOND BUSINESS - JOSÉ SÍLVIO ROCHA
ESCALA: 1/20
COM ALÇAPÃO

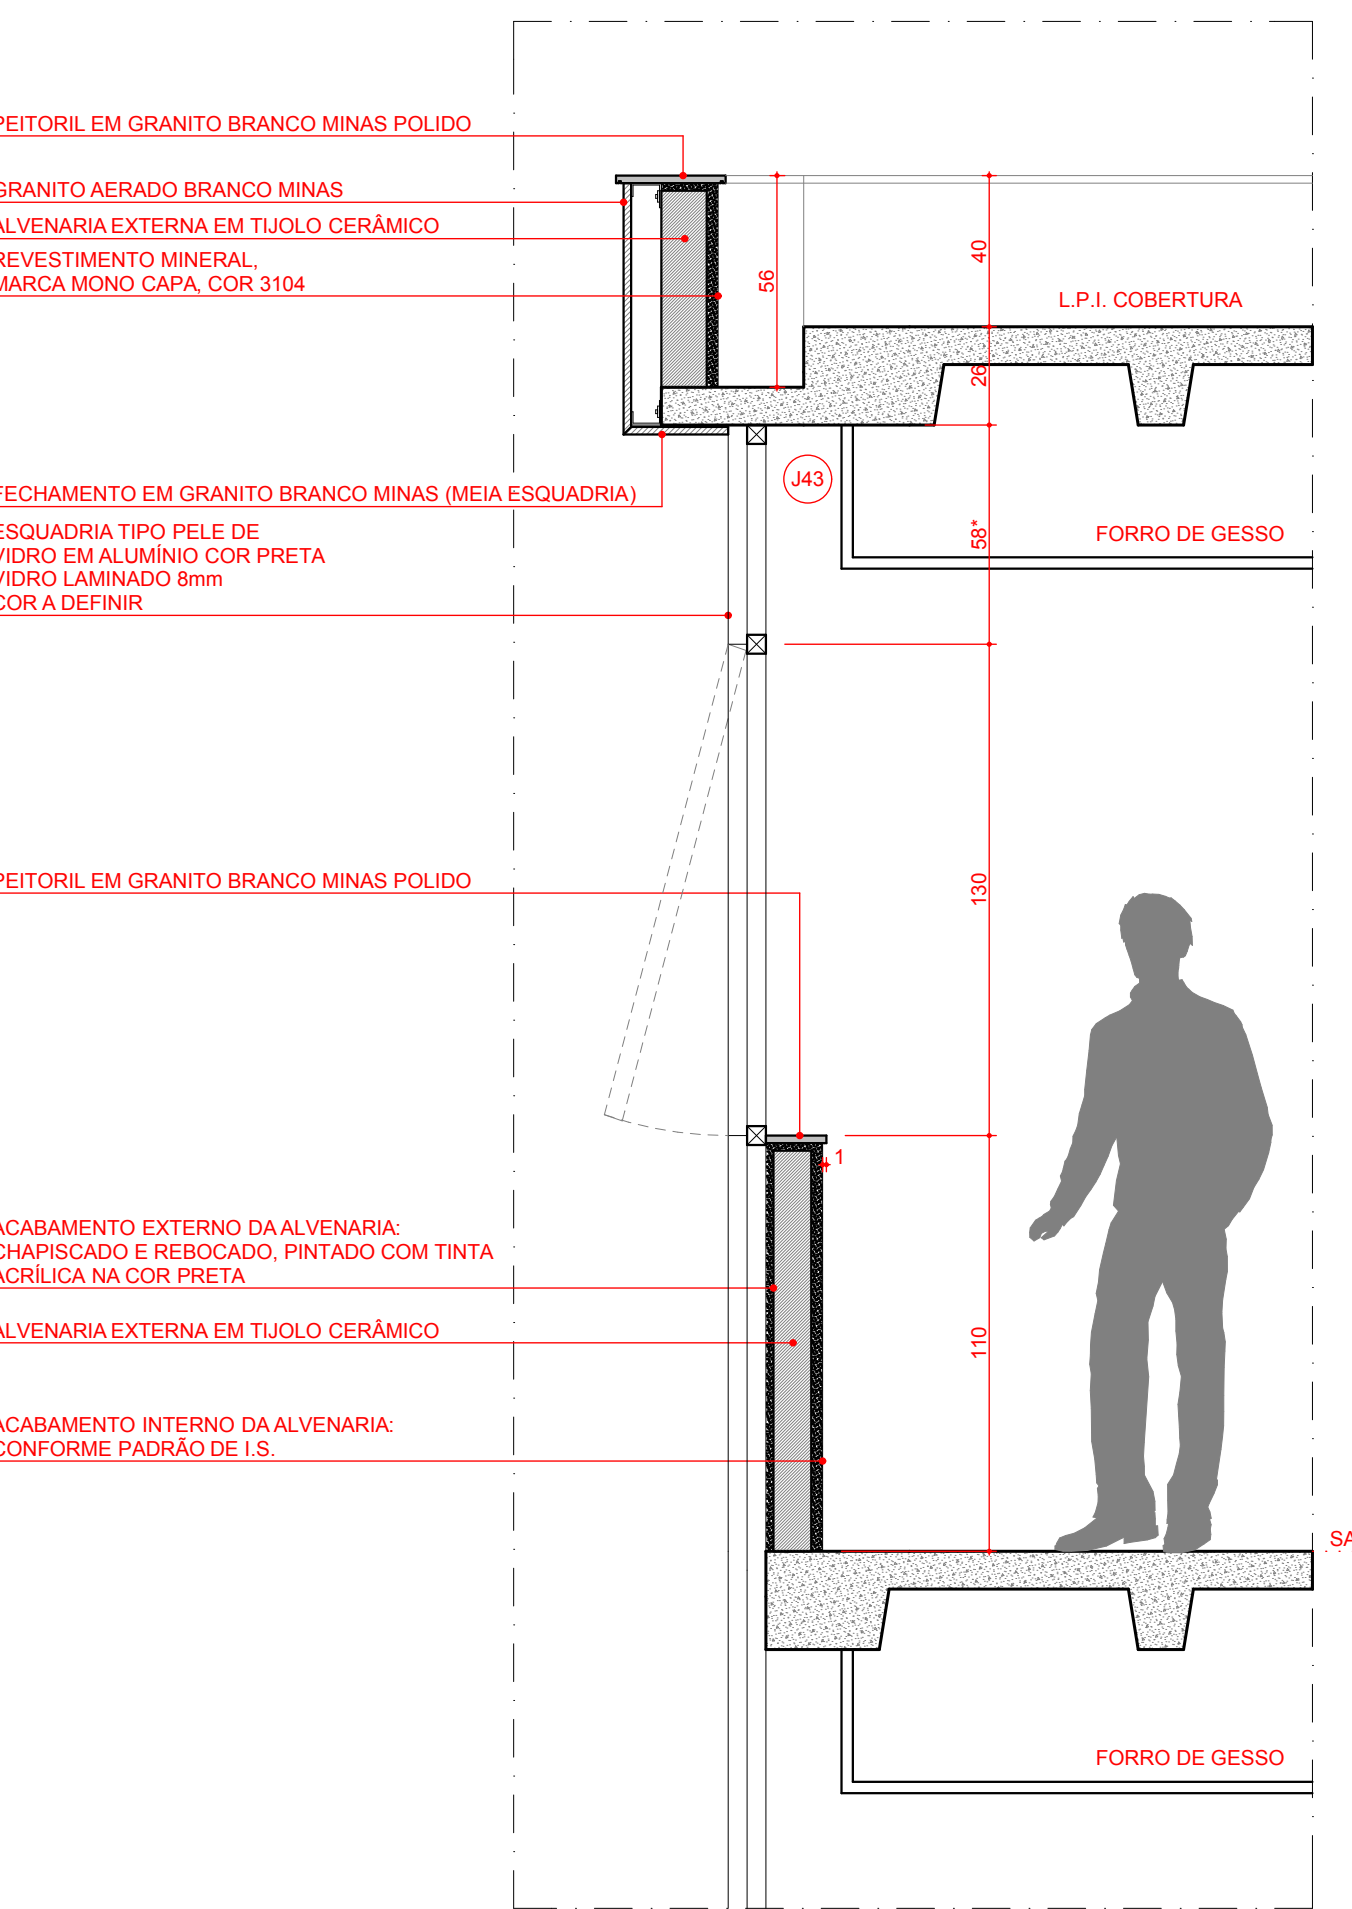


SEÇÃO 04 - FACHADA POSTERIOR
DIAMOND BUSINESS - JOSÉ SÍLVIO ROCHA
ESCALA: 1/20

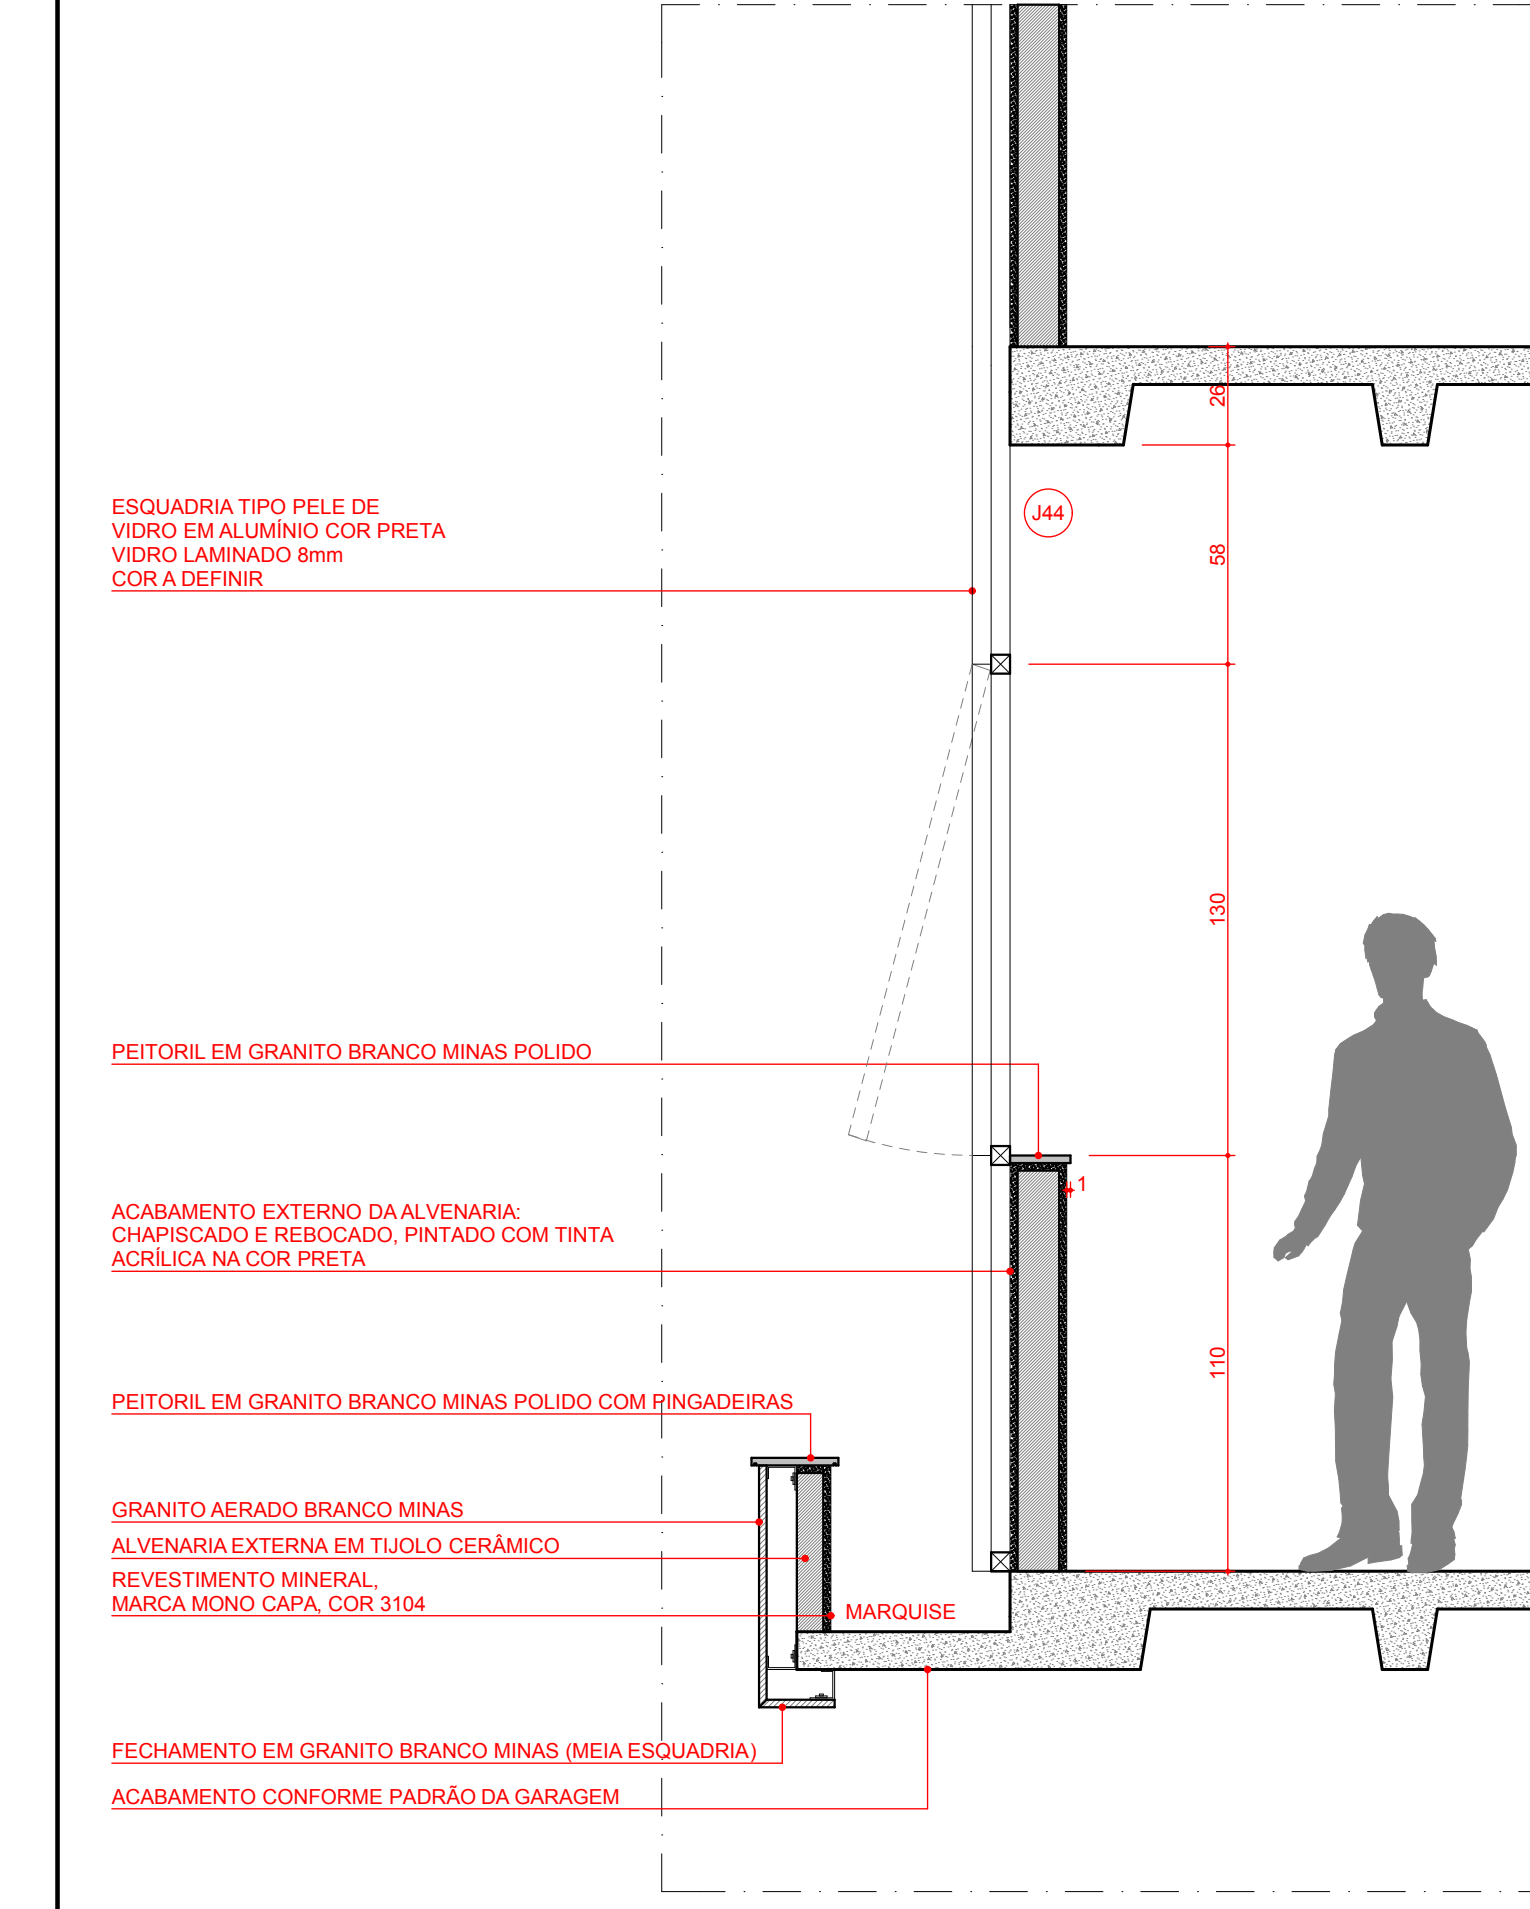


SEÇÃO 05 - FACHADA POSTERIOR
DIAMOND BUSINESS - JOSÉ SÍLVIO ROCHA
ESCALA: 1/20

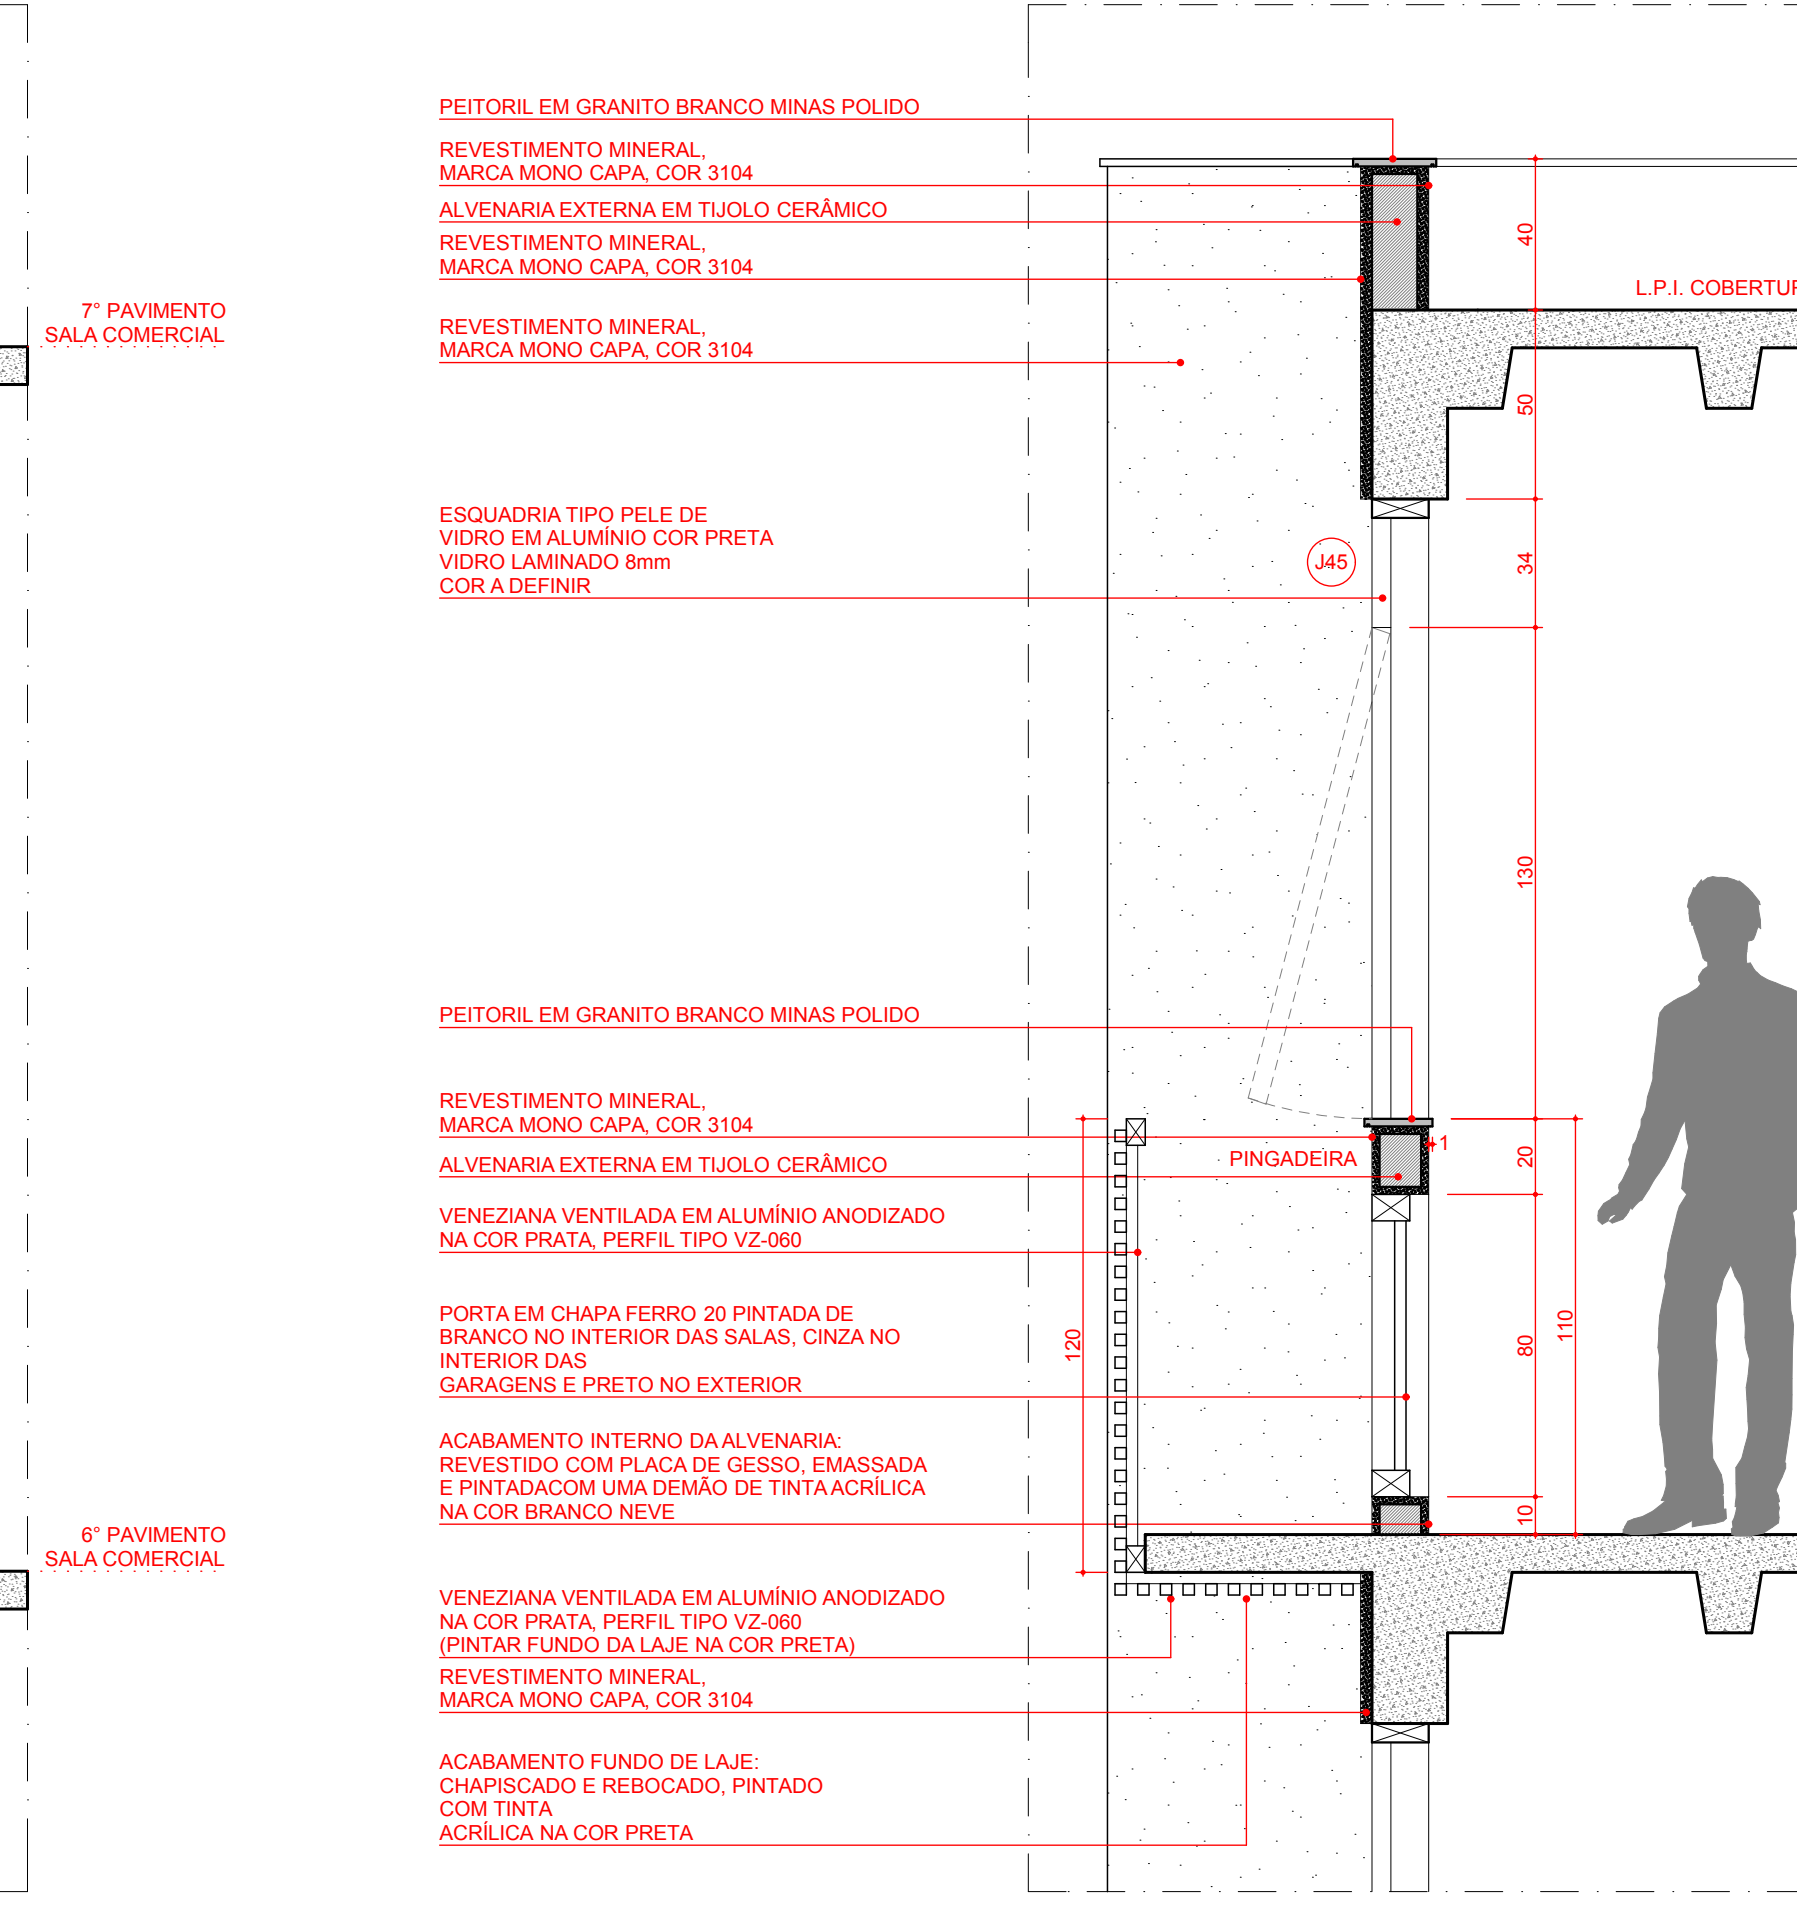


SEÇÃO 01 - FACHADA LATERAL DIREITA
DIAMOND BUSINESS - JOSÉ SÍLVIO ROCHA
ESCALA: 1/20

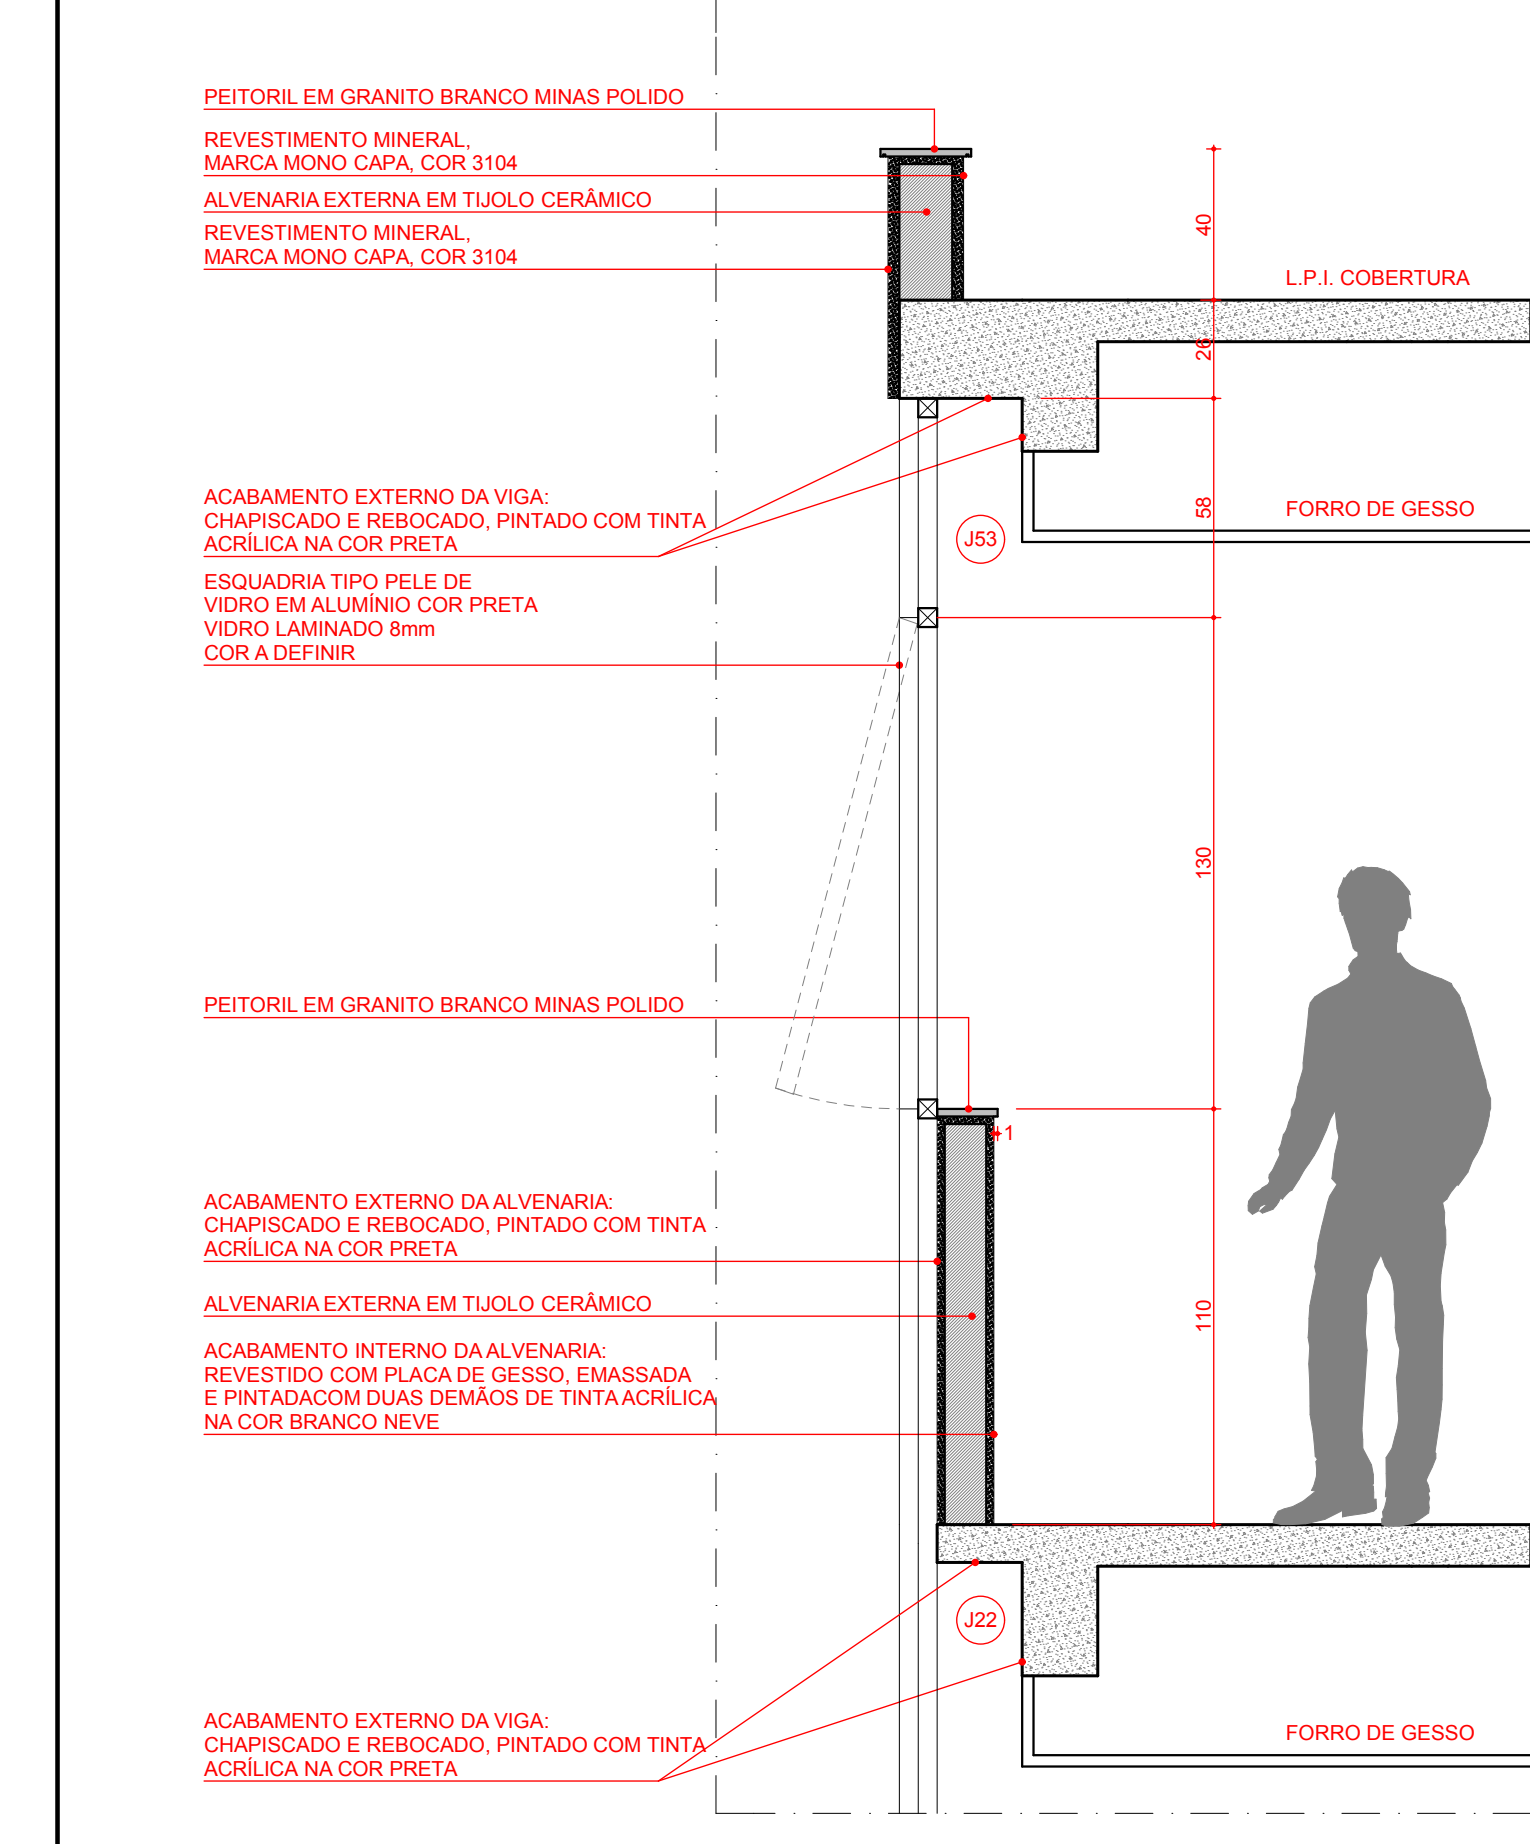


SEÇÃO 01 - FACHADA FRONTAL
DIAMOND BUSINESS - JOSÉ SÍLVIO ROCHA
ESCALA: 1/20

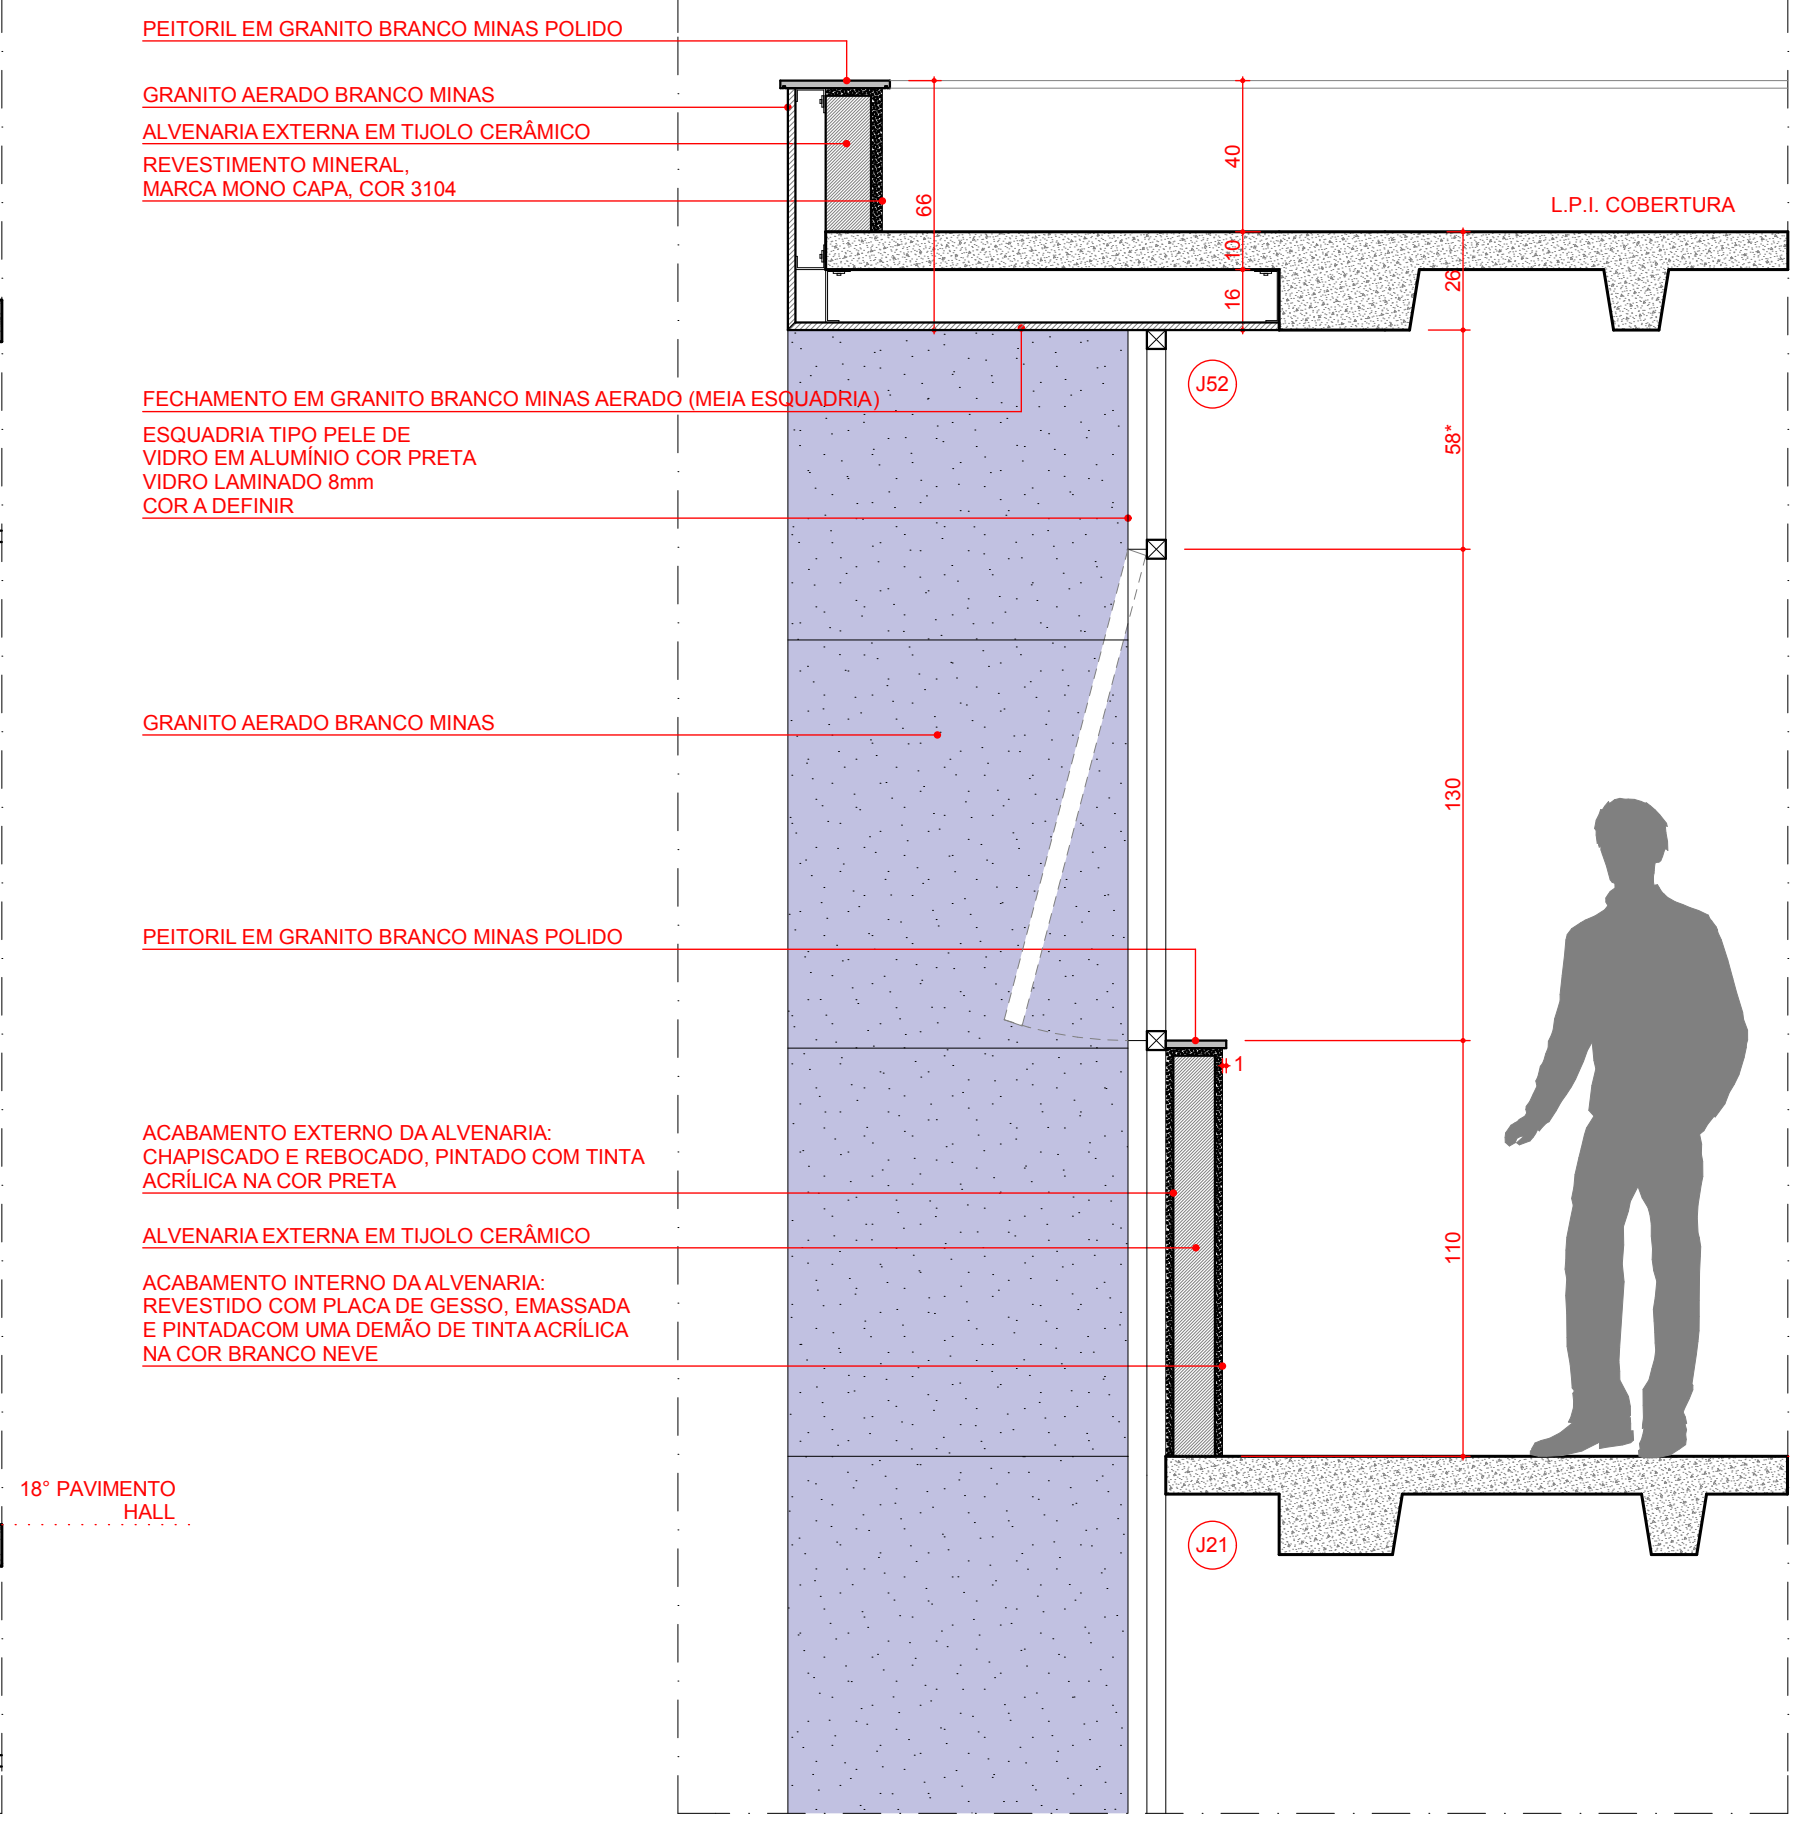

SEÇÃO 02 - FACHADA FRONTAL
DIAMOND BUSINESS - JOSÉ SÍLVIO ROCHA
ESCALA: 1/20

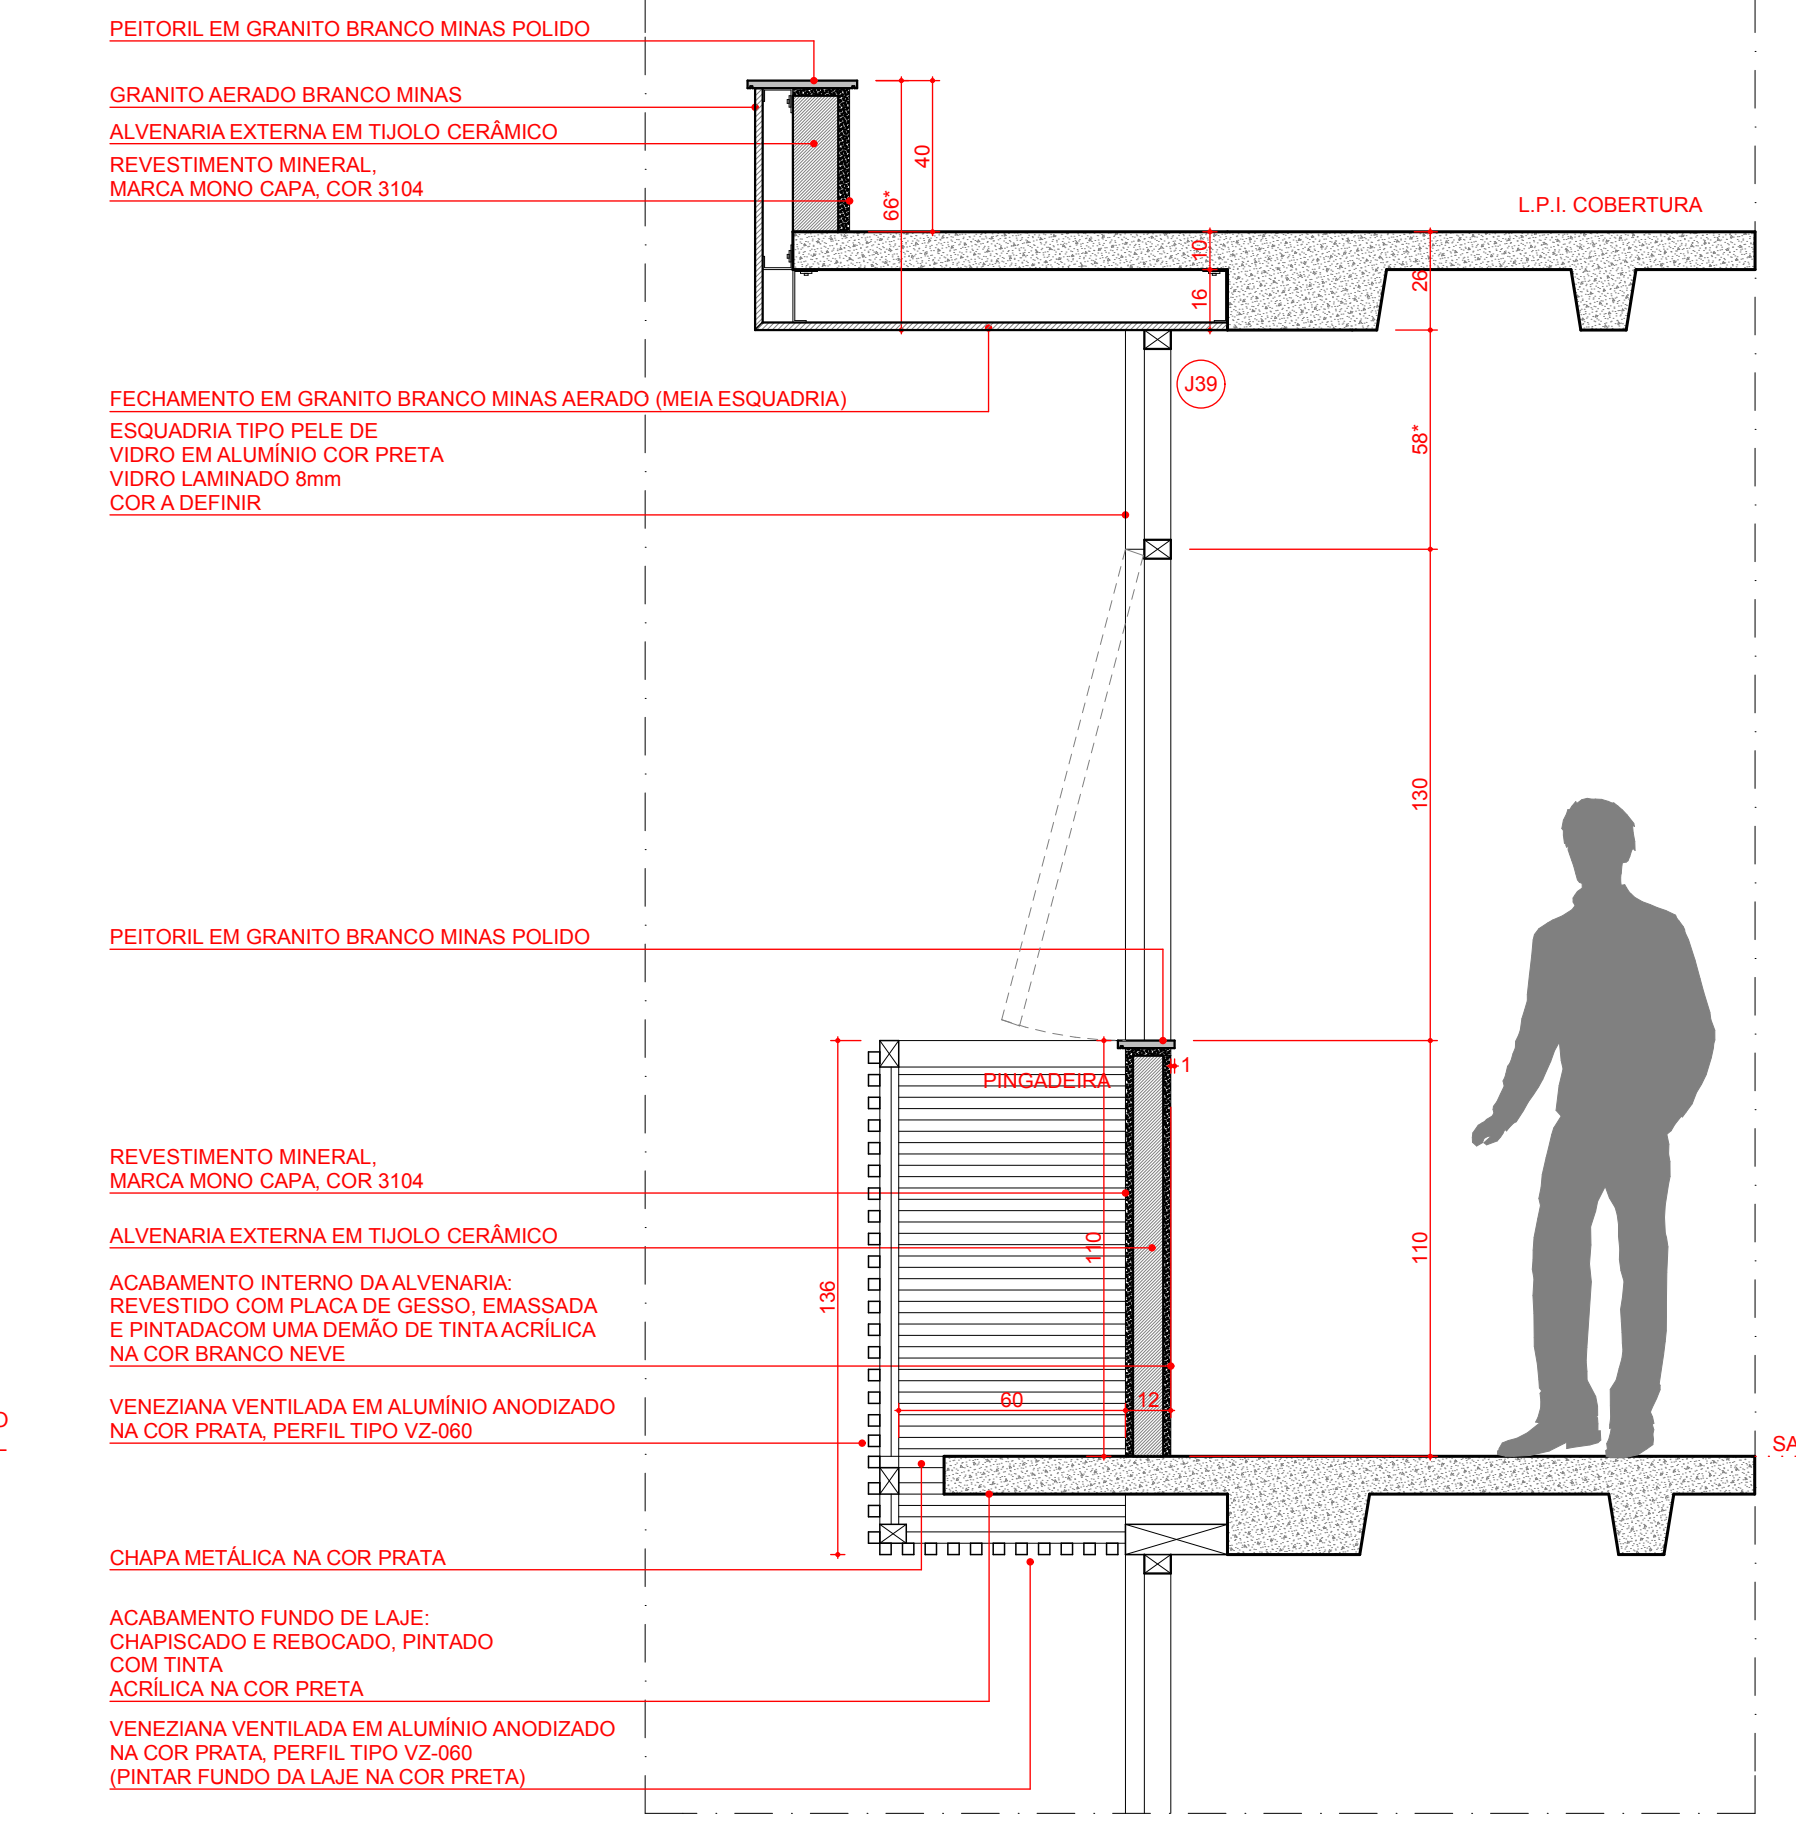

SEÇÃO 03 - FACHADA FRONTAL
DIAMOND BUSINESS - JOSÉ SÍLVIO ROCHA
ESCALA: 1/20

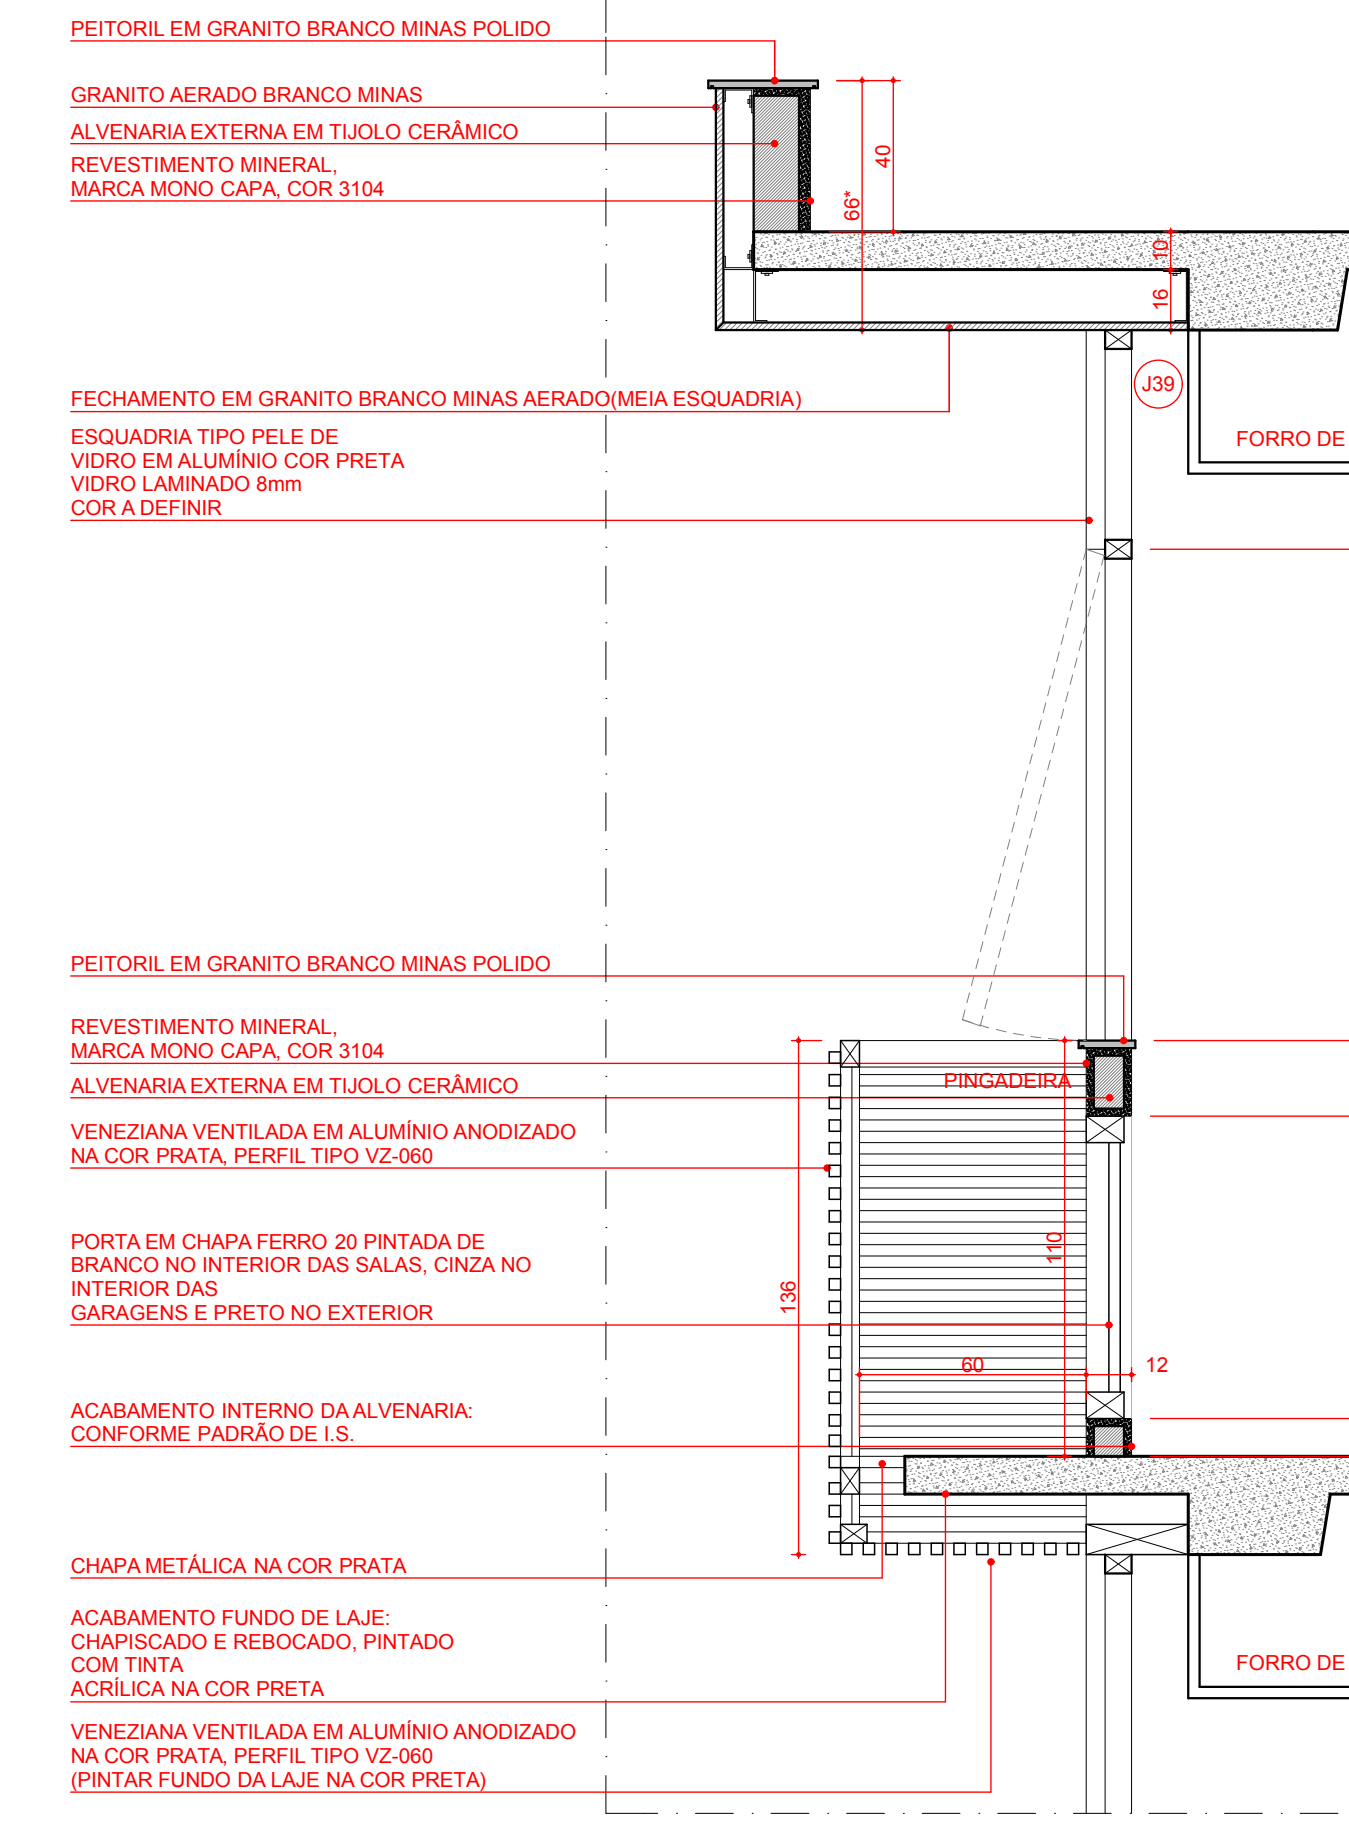

SEÇÃO 04 - FACHADA FRONTAL
DIAMOND BUSINESS - JOSÉ SÍLVIO ROCHA
ESCALA: 1/20

PORTAS						
Código	L	H	QTD	PERFIL / VEDAÇÃO	ABERTURA / AÇIONAMENTO	LOCALIZAÇÃO
P01	72	210	78	madeira conforme padrão	abrir / manual	2º ao 18º pavimento
P02	120	210	1	veneziana ventilada de ferro pintado	abrir / manual	2º pavimento
P03	82	210	3	madeira conf. padrão (adaptada p/ P.F.E.)	abrir / manual	1º pavimento
P04	130	427	1	vidro temperado incolor 8mm	pivotante / manual	1º pavimento
P05	100	250	70	vidro temperado incolor 8mm	pivotante / manual	8º ao 18º pavimento
P06	304	492	1	vidro temperado incolor 8mm	abrir / automático	1º pavimento
P07	130	427	1	vidro temperado incolor 8mm	pivotante / manual	1º pavimento
P08	150	427	1	vidro temperado incolor 8mm	pivotante / manual	1º pavimento
P09	150	427	1	vidro temperado incolor 8mm	pivotante / manual	1º pavimento
P10	80	210	2	veneziana de ferro pintado	abrir / manual	Barreira
P11	130	427	1	vidro temperado incolor 8mm	pivotante / manual	1º pavimento
P12	250	427	2	vidro temperado incolor 8mm	pivotante 2 folhas / manual	1º pavimento
PCR	82	210	41	corde-figo	abrir / manual	todos


NOTA: P08 for eliminado

JANELAS									
Código	L	H	QTD	TIPO	PERFIL	VEDAÇÃO	ABERTURA	LOCALIZAÇÃO	
J01	484	427	0,00	esquadria	aluminio anodizado	vidro temperado incolor 8mm	fixo	1º pavimento (lga)	
J02	60	467	0,00	esquadria	aluminio anodizado	vidro temperado incolor 8mm	fixo	1º pavimento (lga)	
J03	704	427	0,00	esquadria	aluminio anodizado	vidro temperado incolor 8mm	fixo	1º pavimento (lga)	
J04	189	296	0,00	esquadria	aluminio anodizado	vidro temperado incolor 8mm	fixo / móvel	2º pavimento	
J05	640	427	0,00	esquadria	aluminio anodizado	vidro temperado incolor 8mm	fixo	1º pavimento (conexão)	
J06	152	188	110,00	1	esquadria	aluminio anodizado	vidro temperado incolor 8mm	fixo / móvel	5º pavimento
J07	30	427	0,00	1	esquadria	aluminio anodizado	vidro temperado incolor 8mm	fixo	1º pavimento
J08	182	327	0,00	1	esquadria	aluminio anodizado	vidro temperado incolor 8mm	fixo	1º pavimento
J09	133	288	0,00	2	esquadria	aluminio anodizado	vidro temperado incolor 8mm	fixo / móvel	3º e 4º pavimento
J10	182	288	0,00	2	esquadria	aluminio anodizado	vidro temperado incolor 8mm	fixo	3º e 4º pavimento
J11	152	152	110,00	2	esquadria	aluminio anodizado	vidro temperado incolor 8mm	fixo / móvel	3º e 4º pavimento
J12	410	288	0,00	2	esquadria	aluminio anodizado	vidro temperado incolor 8mm	fixo / móvel	3º e 4º pavimento
J13	100	100	183,00	1	veneziana ventilada	perfil tipo vz-060 empastamento 53mm	fixo	5º pavimento (escada)	
J14	471	296	0,00	1	esquadria	aluminio anodizado	vidro temperado incolor 8mm	fixo	2º pavimento
J15	522	427	0,00	1	esquadria	aluminio anodizado	vidro temperado incolor 8mm	fixo / móvel	1º pavimento (lga)
J16	543	324	0,00	1	esquadria	aluminio anodizado	vidro temperado incolor 8mm	fixo / móvel	8º pavimento
J17	182	296	0,00	1	esquadria	aluminio anodizado	vidro temperado incolor 8mm	fixo	2º pavimento
J18	152	324	0,00	1	esquadria	aluminio anodizado	vidro temperado incolor 8mm	fixo	3º pavimento
J19	152	324	0,00	12	esquadria	aluminio anodizado	vidro temperado incolor 8mm	fixo / móvel	3º ao 17º pavimento
J20	114	324	0,00	13	esquadria	aluminio anodizado	vidro temperado incolor 8mm	fixo / móvel	5º ao 17º pavimento
J21	410	324	0,00	13	esquadria	aluminio anodizado	vidro temperado incolor 8mm	fixo / móvel	5º ao 17º pavimento
J22	133	324	0,00	13	esquadria	aluminio anodizado	vidro temperado incolor 8mm	fixo / móvel	5º ao 17º pavimento
J23	80	427	0,00	1	esquadria	aluminio anodizado	vidro temperado incolor 8mm	fixo	1º pavimento
J24	543	324	0,00	11	esquadria	aluminio anodizado	vidro temperado incolor 8mm	fixo / móvel	7º ao 17º pavimento
J25	335	324	0,00	11	esquadria	aluminio anodizado	vidro temperado incolor 8mm	fixo / móvel	7º ao 17º pavimento
J26	182	324	0,00	14	esquadria	aluminio anodizado	vidro temperado incolor 8mm	fixo	5º ao 18º pavimento
J27	1141	288	0,00	2	esquadria	aluminio anodizado	vidro temperado incolor 8mm	fixo / móvel	3º e 4º pavimento
J31	285	75	262,00	2	veneziana ventilada	perfil tipo vz-060 empastamento 53mm	fixo	3º e 4º pavimento (escada)	
J32	145	80	0,00	17	veneziana ventilada	perfil tipo vz-060 empastamento 53mm	fixo	2º ao 18º pavimento (escada)	
J33	285	427	0,00	1	esquadria	aluminio anodizado	vidro temperado incolor 8mm	fixo	1º pavimento
J34	285	80	233,00	14	veneziana ventilada	perfil tipo vz-060 empastamento 53mm	fixo	5º ao 18º pavimento (escada)	
J35	80	80	0,00	1	veneziana ventilada	perfil tipo vz-060 empastamento 53mm	fixo	8º pavimento (L.P.I.)	
J36	182	484	0,00	1	esquadria	aluminio anodizado	vidro temperado incolor 8mm	fixo	casca água / barreira
J37	335	324	0,00	1	esquadria	aluminio anodizado	vidro temperado incolor 8mm	fixo / móvel	8º pavimento
J38	195	80	0,00	1	veneziana ventilada	perfil tipo vz-060 empastamento 53mm	fixo	casca água / barreira (duo)	
J39	195	80	562,00	1	veneziana ventilada	perfil tipo vz-060 empastamento 53mm	fixo	casca água / barreira (duo)	
J40	440	188	110,00	13	esquadria	aluminio anodizado	vidro temperado incolor 8mm	fixo / móvel	8º ao 18º pavimento
J41	152	288	0,00	1	esquadria	aluminio anodizado	vidro temperado incolor 8mm	fixo / móvel	2º pavimento
J42	285	80	284,00	1	veneziana ventilada	perfil tipo vz-060 empastamento 53mm	fixo	2º pavimento	
J43	345	324	0,00	11	esquadria	aluminio anodizado	vidro temperado incolor 8mm	fixo / móvel	8º ao 17º pavimento
J44	458	324	0,00	12	esquadria	aluminio anodizado	vidro temperado incolor 8mm	fixo / móvel	8º ao 17º pavimento
J45	100	164	110,00	13	esquadria	aluminio anodizado	vidro temperado incolor 8mm	fixo / móvel	8º ao 18º pavimento
J46	152	188	110,00	13	esquadria	aluminio anodizado	vidro temperado incolor 8mm	fixo / móvel	8º ao 18º pavimento
J47	370	188	110,00	14	esquadria	aluminio anodizado	vidro temperado incolor 8mm	fixo / móvel	8º ao 18º pavimento
J48	345	324	0,00	1	esquadria	aluminio anodizado	vidro temperado incolor 8mm	fixo / móvel	8º pavimento
J49	653	57	0,00	1	veneziana ventilada	perfil tipo vz-060 empastamento 53mm (cor de)	Empastador		
J50	152	288	0,00	1	esquadria	aluminio anodizado	vidro temperado incolor 8mm	fixo / móvel	18º pavimento
J51	1141	288	0,00	1	esquadria	aluminio anodizado	vidro temperado incolor 8mm	fixo / móvel	18º pavimento
J52	410	288	0,00	1	esquadria	aluminio anodizado	vidro temperado incolor 8mm	fixo / móvel	18º pavimento
J53	133	296	0,00	1	esquadria	aluminio anodizado	vidro temperado incolor 8mm	fixo / móvel	18º pavimento
J54	543	296	0,00	1	esquadria	aluminio anodizado	vidro temperado incolor 8mm	fixo / móvel	18º pavimento
J55	335	296	0,00	1	esquadria	aluminio anodizado	vidro temperado incolor 8mm	fixo / móvel	18º pavimento
J56	345	296	0,00	1	esquadria	aluminio anodizado	vidro temperado incolor 8mm	fixo / móvel	18º pavimento
J57	458	296	0,00	1	esquadria	aluminio anodizado	vidro temperado incolor 8mm	fixo / móvel	18º pavimento
J58	388	150	0,00	1	esquadria	aluminio anodizado	vidro temperado incolor 8mm	fixo	1º pavimento


PROJETO VALIDADO E LIBERADO PARA EXECUÇÃO

NOTAS:
1 - MEDIDAS EM CENTÍMETROS. NÃO USAR ESCALA SOBRE O DESENHO - SEGUIR DATAS.
2 - TODAS AS MEDIDAS DEVEM SER CONFERIDAS NO LOCAL - NO CASO DE DÚVIDA, CONSULTAR O ARQUITETO.


REVISÃO	DATA	POR	DESCRIÇÃO DAS REVISÕES
11	11/01/2016	ALINE	AJUSTES NOS ACABAMENTOS DA ENTRADA DO PRÉDIO
10	19/08/2015	DANIELLE	ALTERAÇÃO DA PDR PARA SEU MODIFICAÇÃO DAS DIMENSÕES DAS J07 E J23.
09	21/07/2015	CINTHA	REVISÃO ALTA VENEZIANA (GARAGEM) PORTAS (LUA) NÍVEL DO FORNO DO ACESSO INTERIORES (L.P.I.)
08	22/05/2015	ALINE	AJUSTES NAS PAGINAÇÕES DOS GRANITOS NA ENTRADA DO PRÉDIO, AJUSTE NAS ALUMINIS DA PDR, PAGINAÇÃO DO GRANTO AERADO DOS PILEIS E VIGAS DA ENTRADA
07	17/03/2015	ALINE	AJUSTES NAS PAGINAÇÕES DAS ESQUADRIAS CONFORME BUENOSTADO SERRAVALLE AL TERCEIRO J08, J09, J10, J14, J15, J16, J17, J18, J19, J20, J21, J22, J24, J25, J26,J530, J531

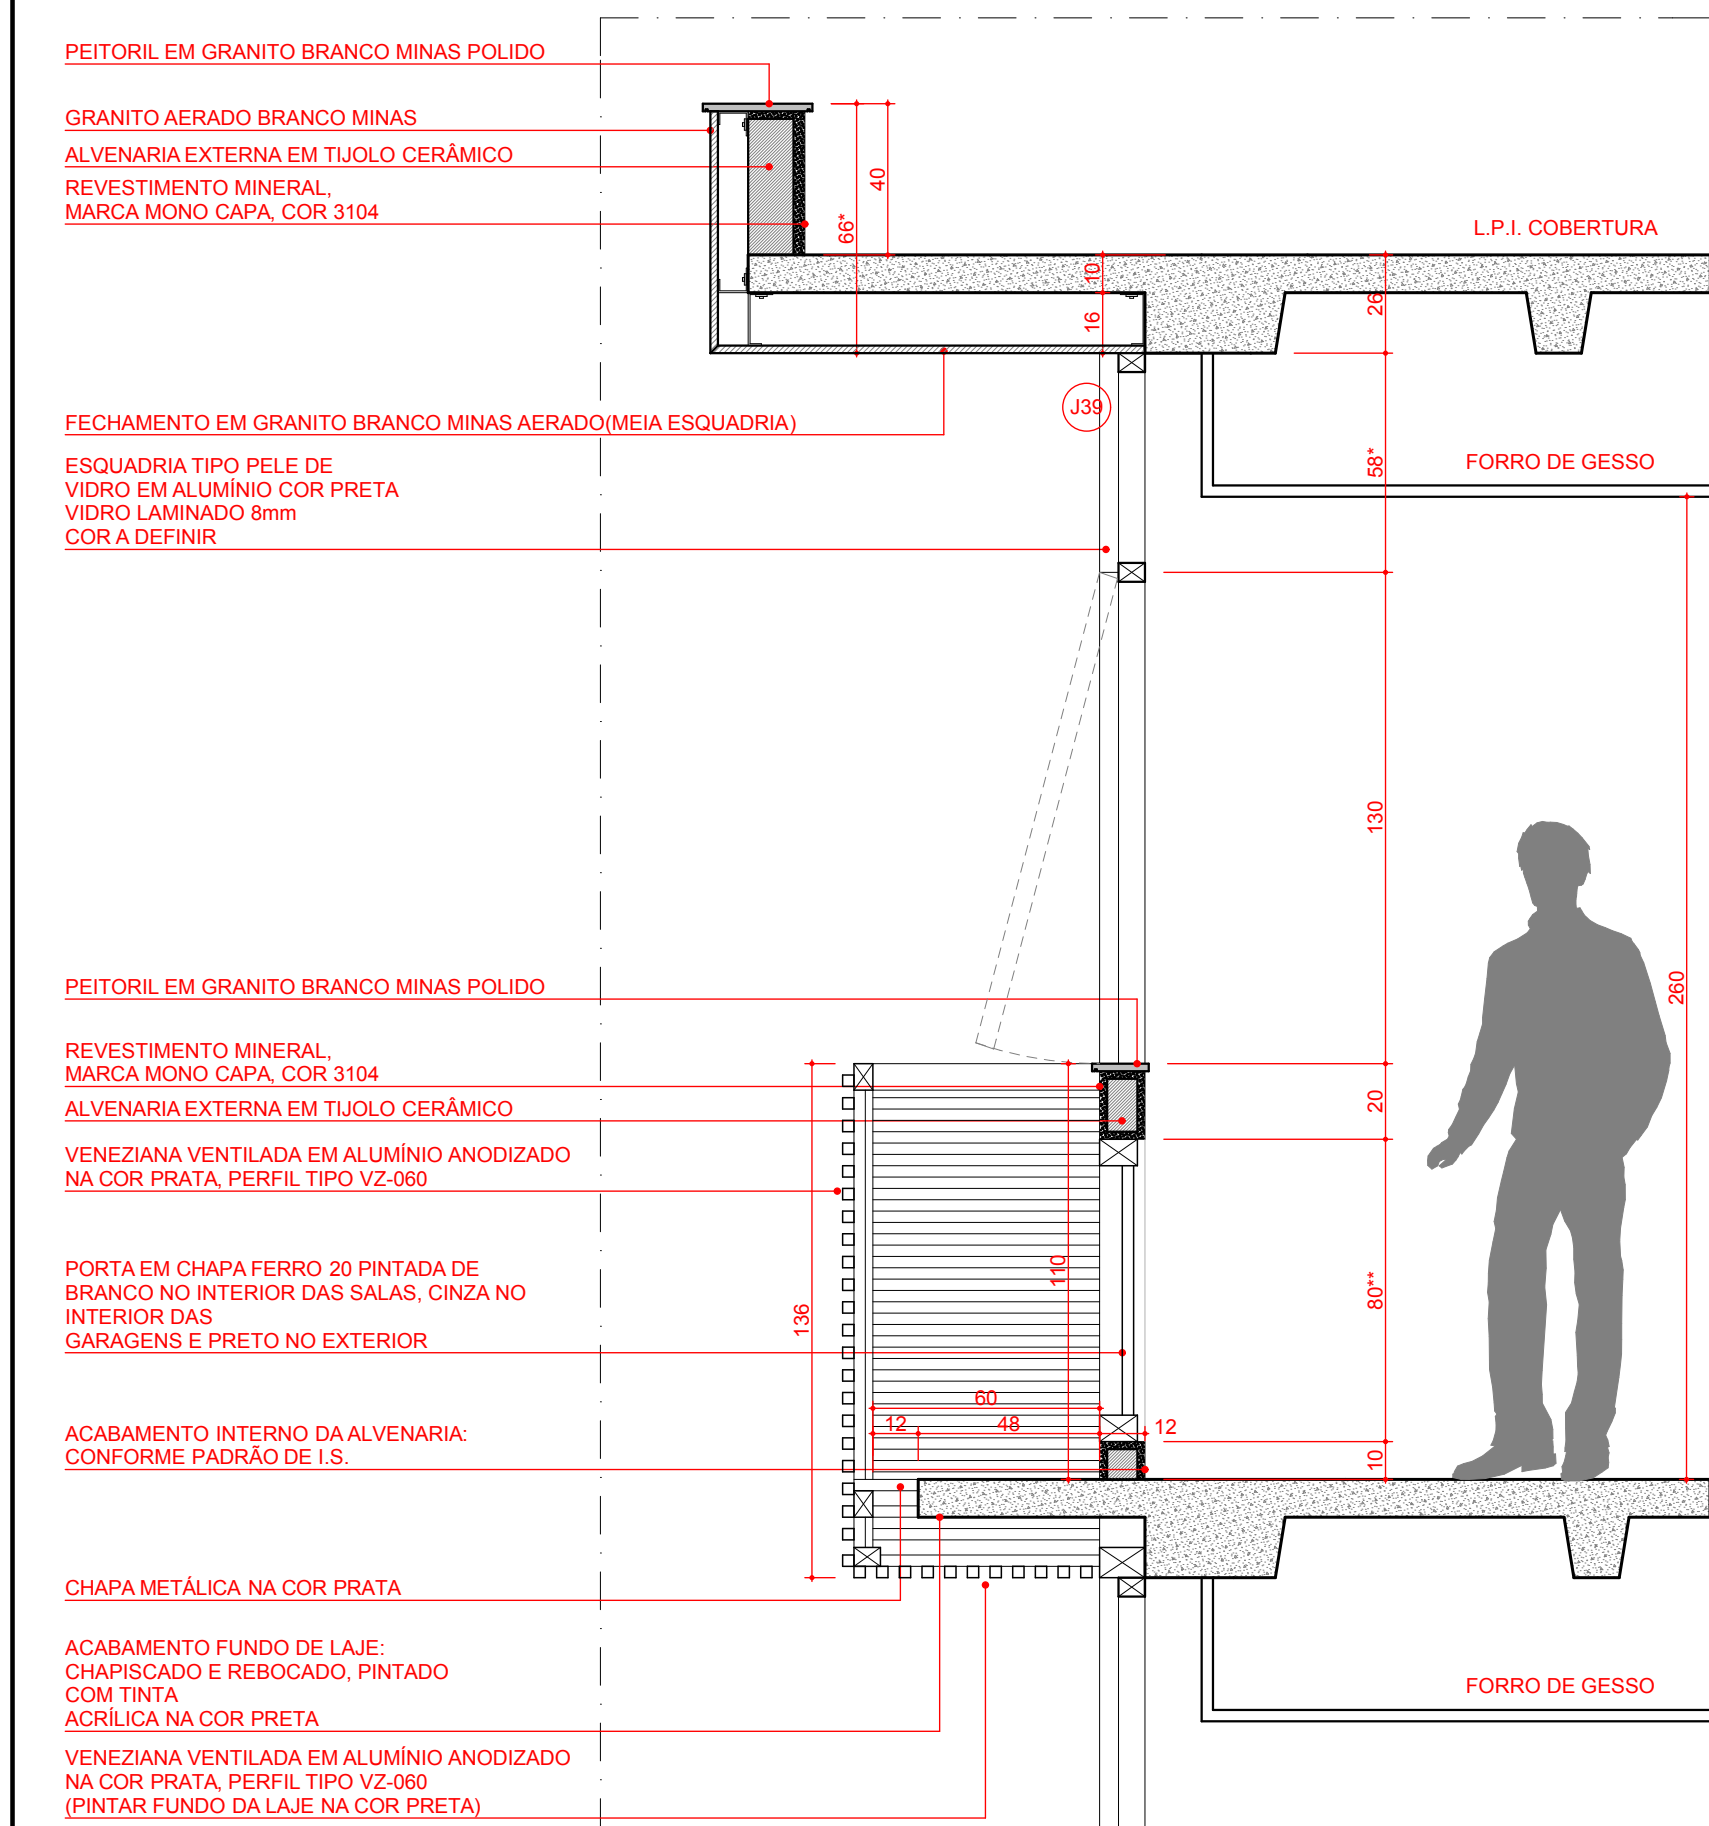


SEÇÃO 05 - FACHADA FRONTAL
DIAMOND BUSINESS - JOSÉ SILVIO ROCHA
ESCALA: 1/20

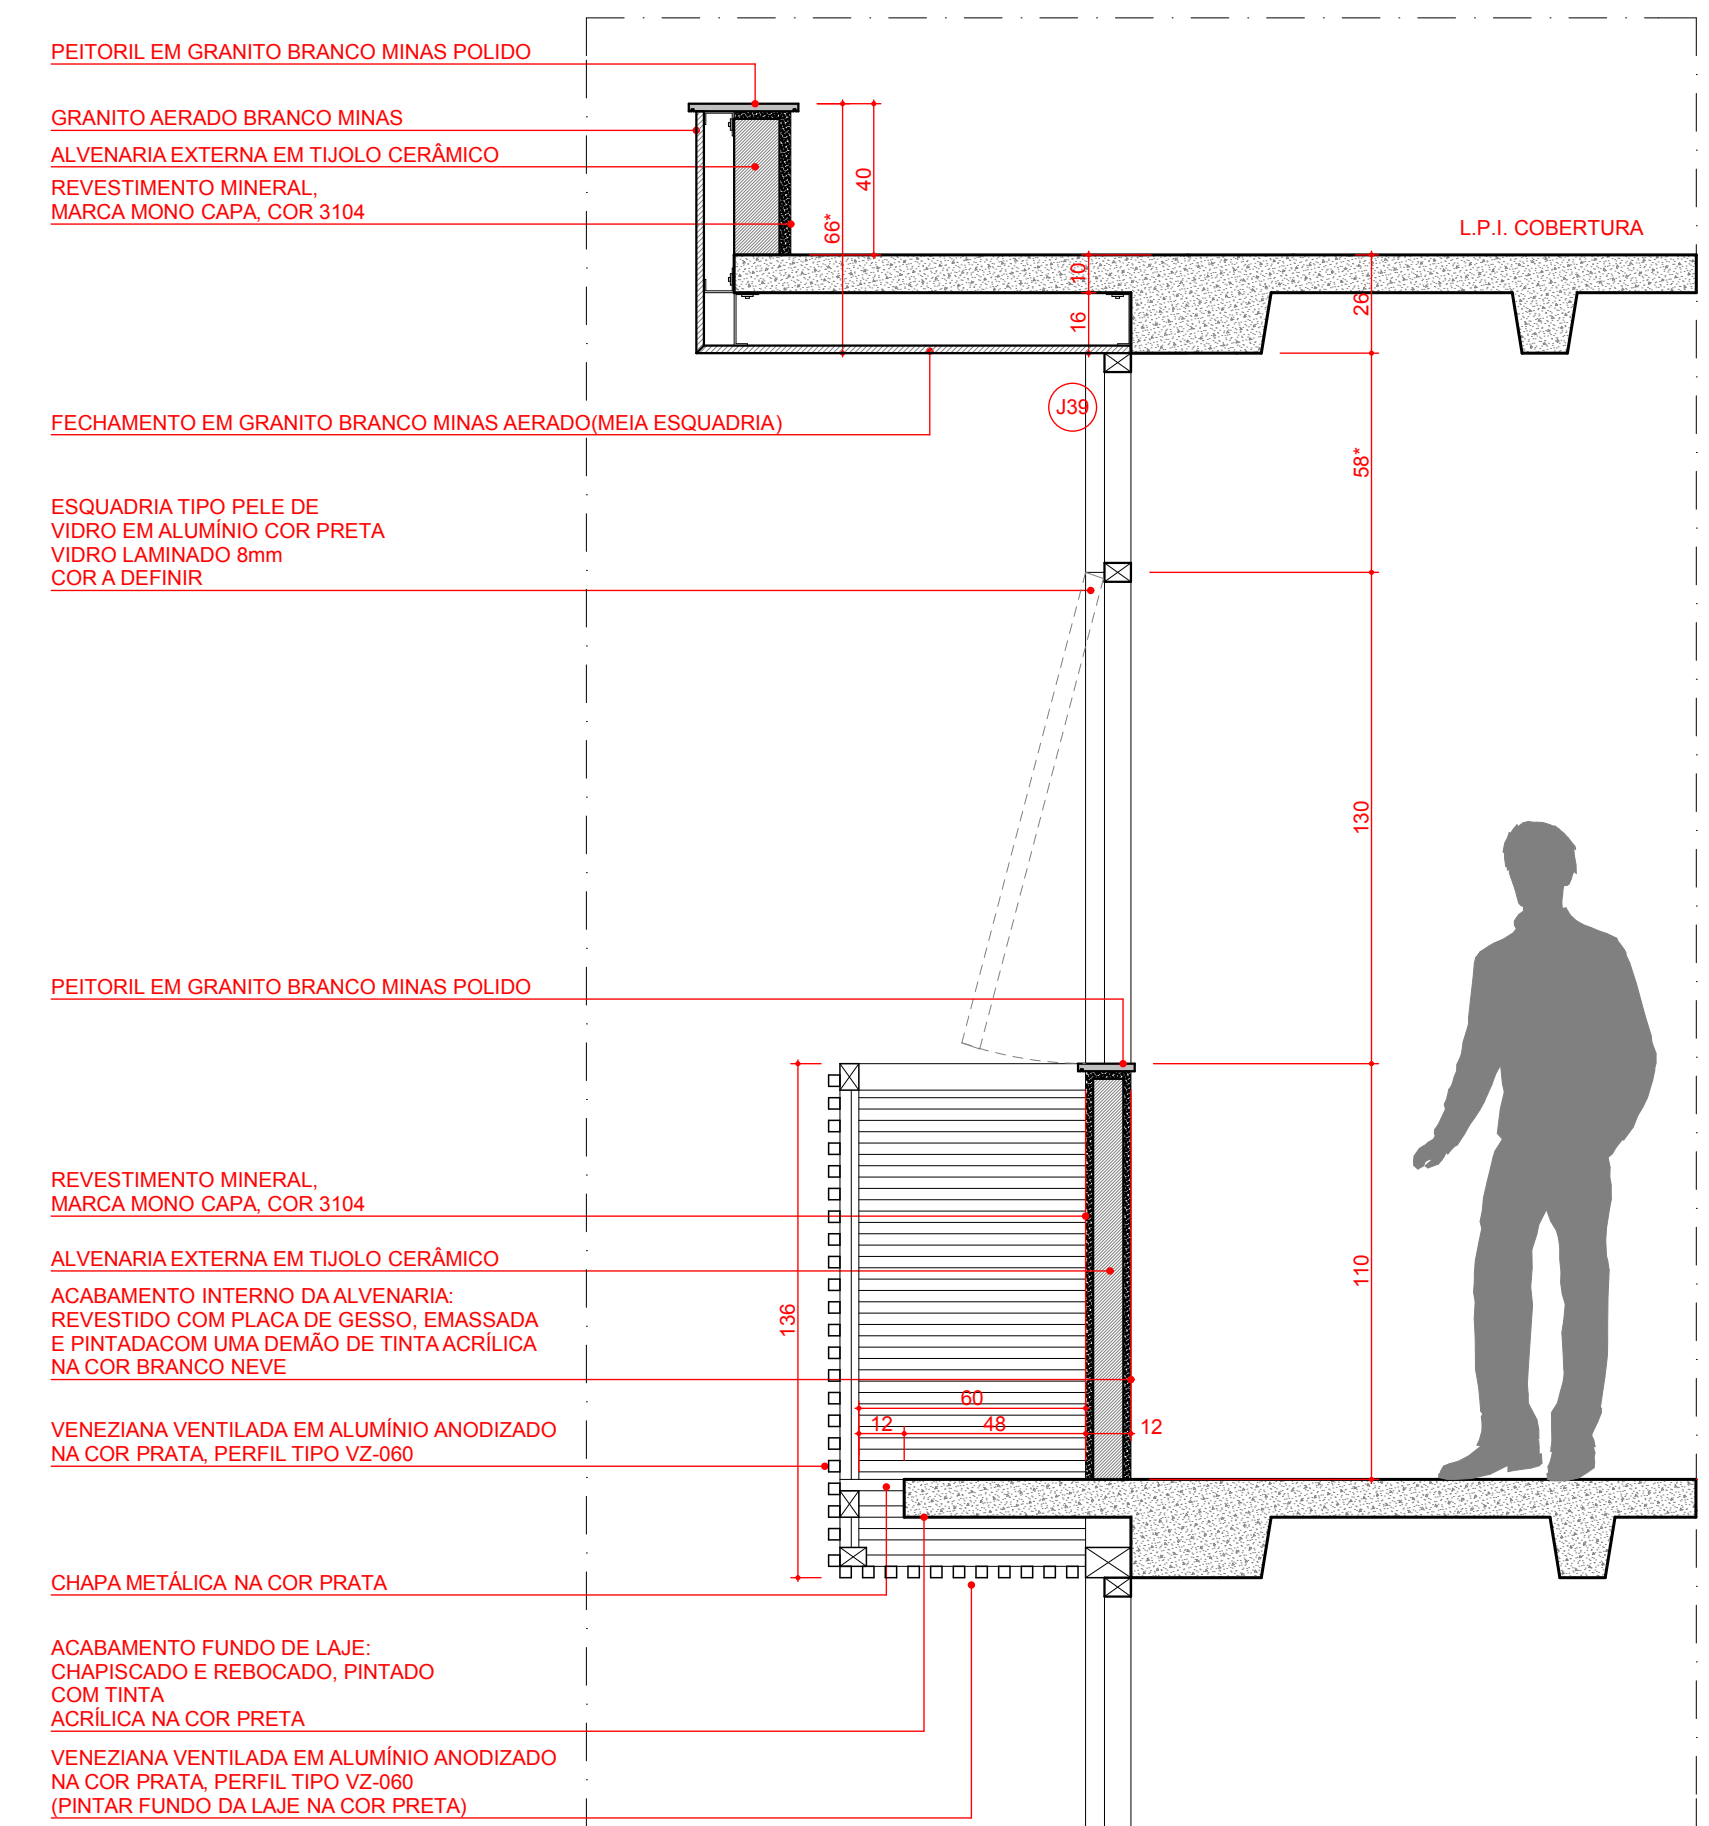


SEÇÃO 06 - FACHADA FRONTAL
DIAMOND BUSINESS - JOSÉ SILVIO ROCHA
ESCALA: 1/20

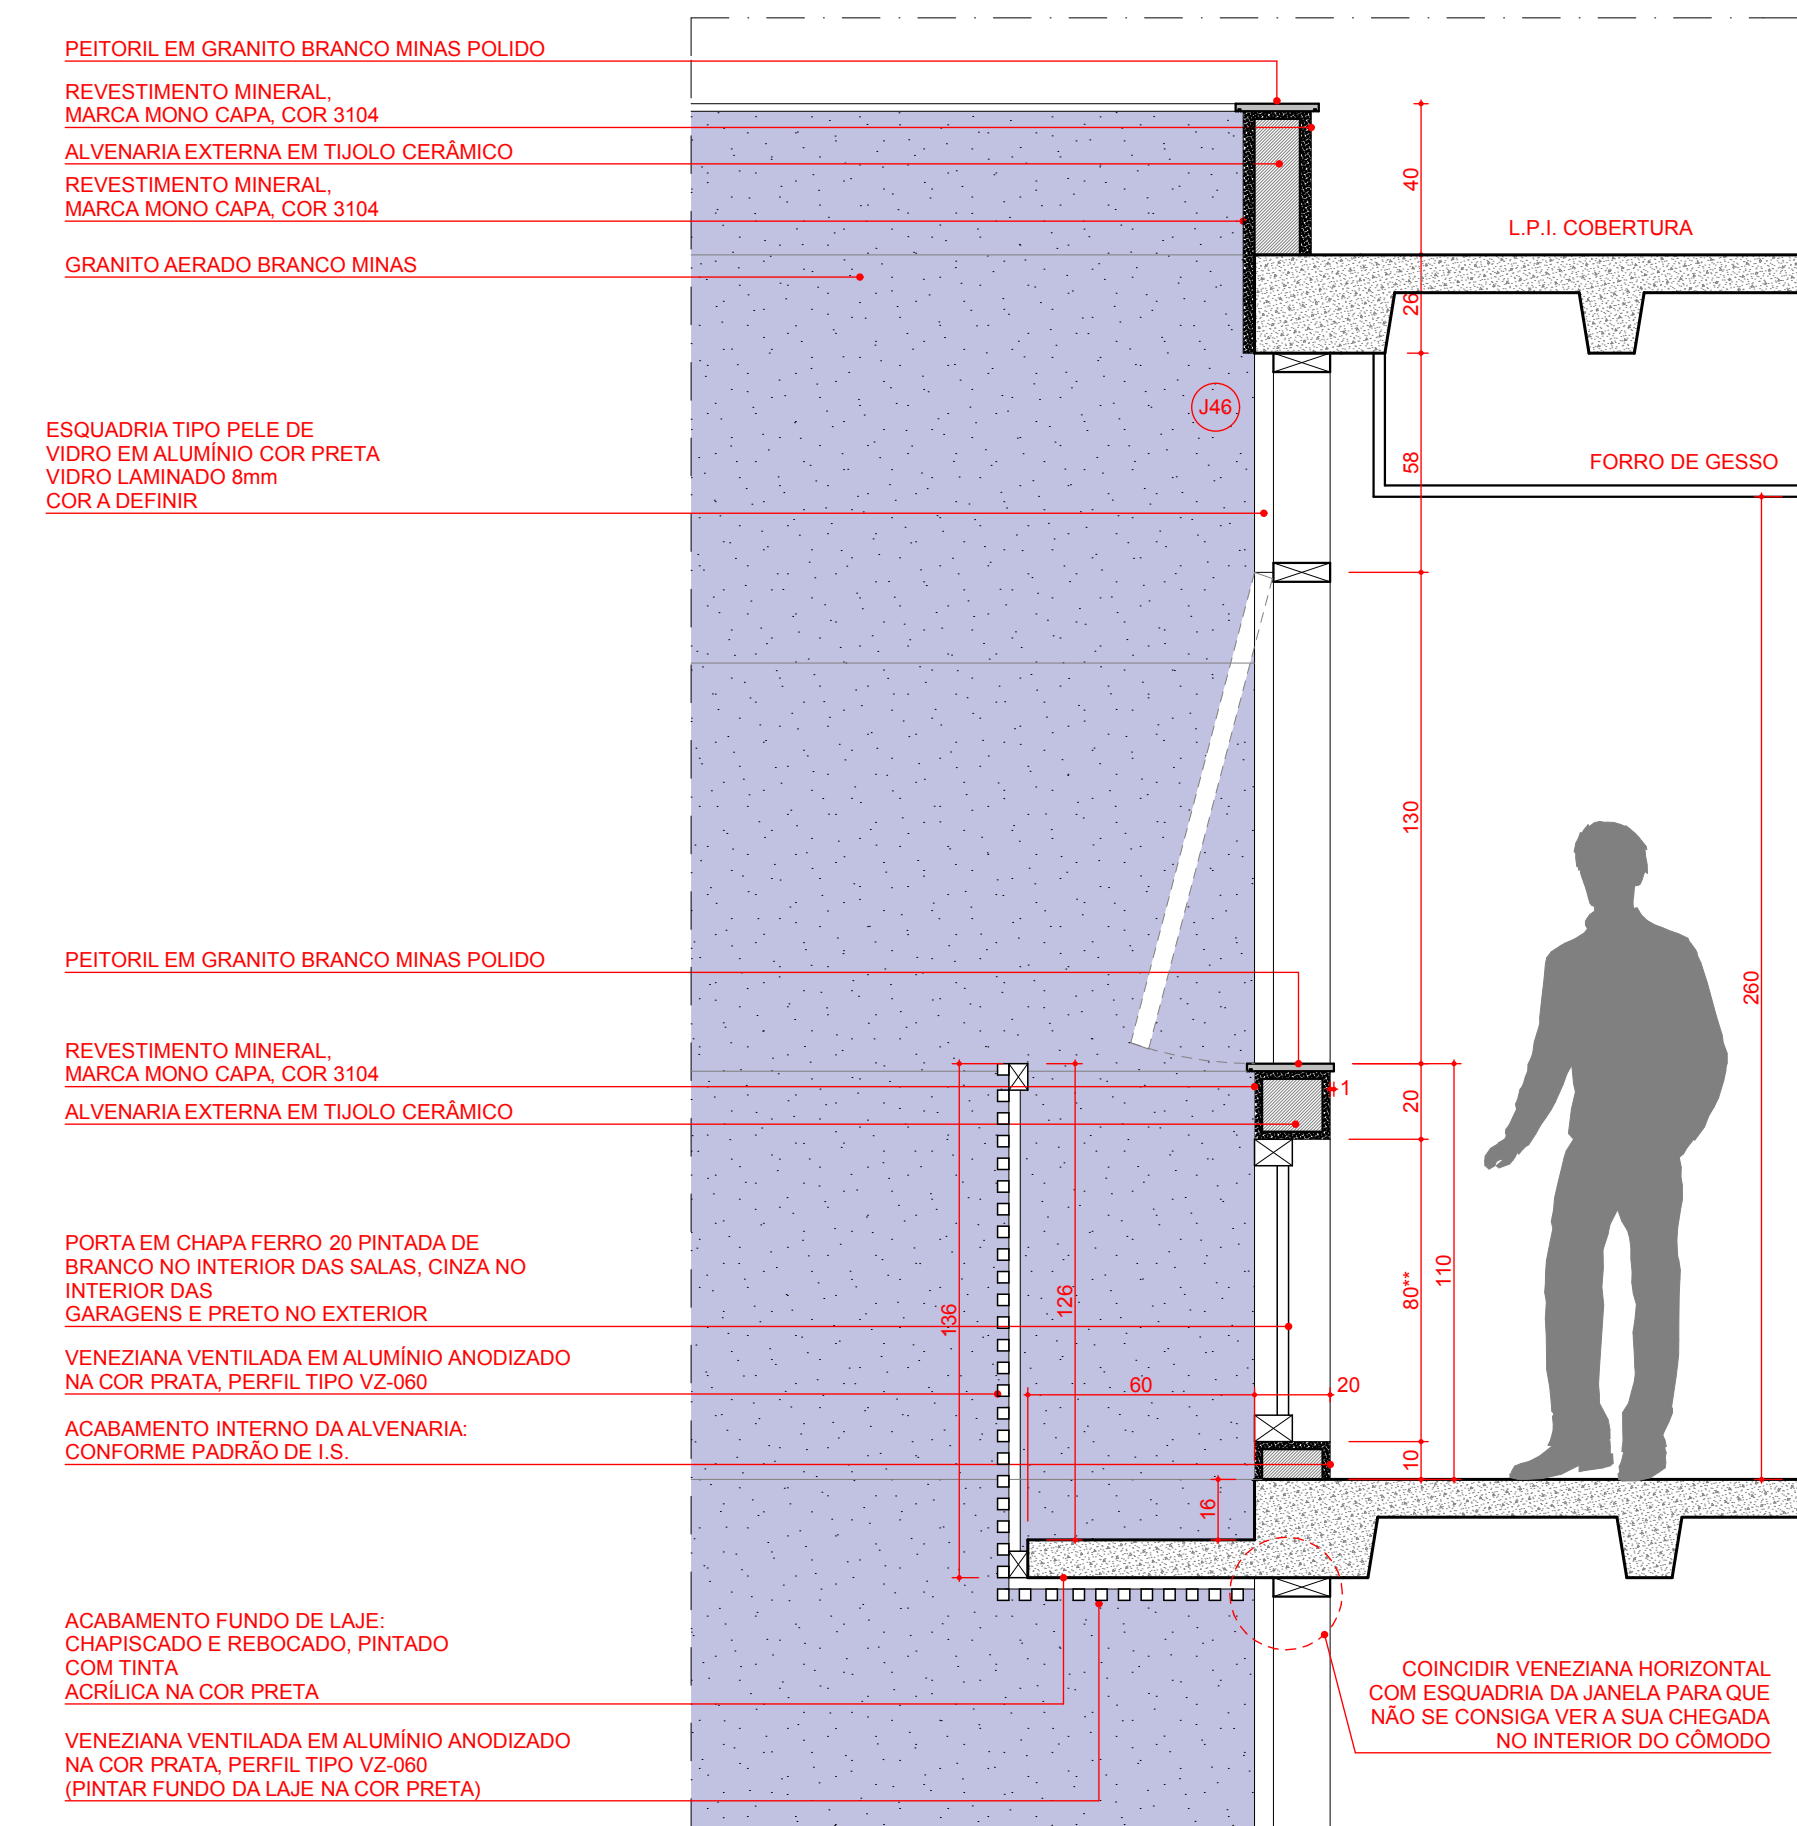


SEÇÃO 07 - FACHADA FRONTAL
DIAMOND BUSINESS - JOSÉ SILVIO ROCHA
ESCALA: 1/20

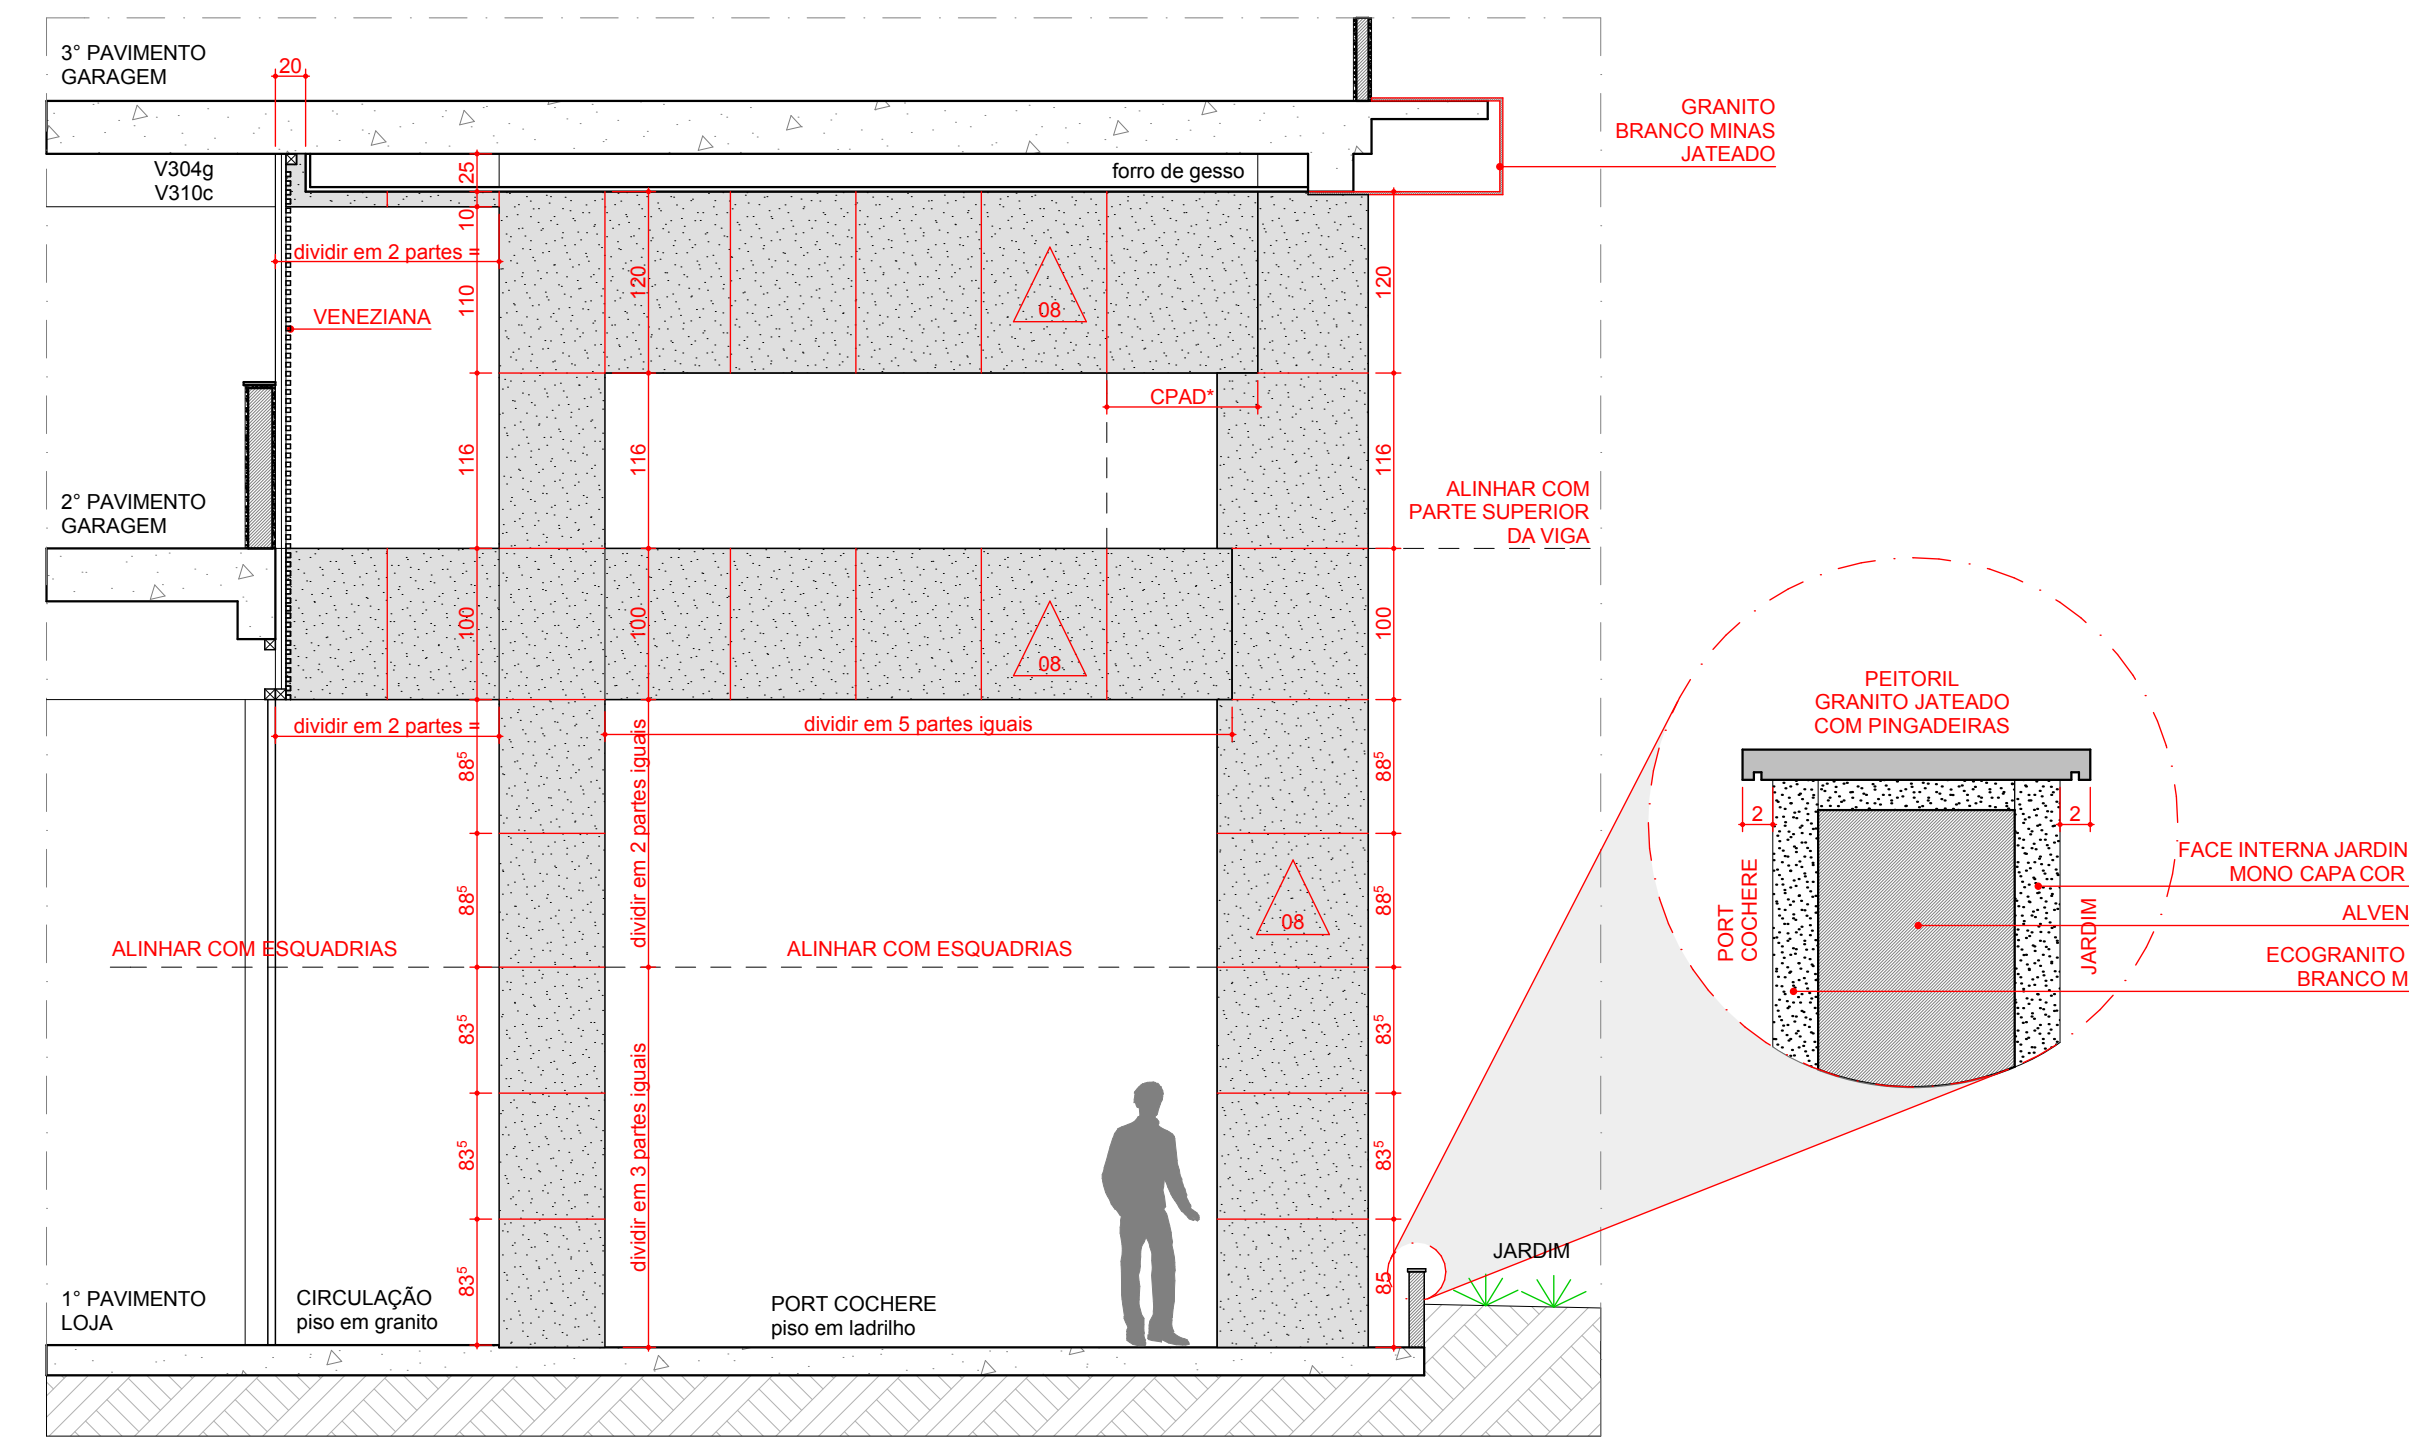


VISTA P6/P66 e P9/P67
DIAMOND BUSINESS - JOSÉ SILVIO ROCHA
ESCALA: 1/50

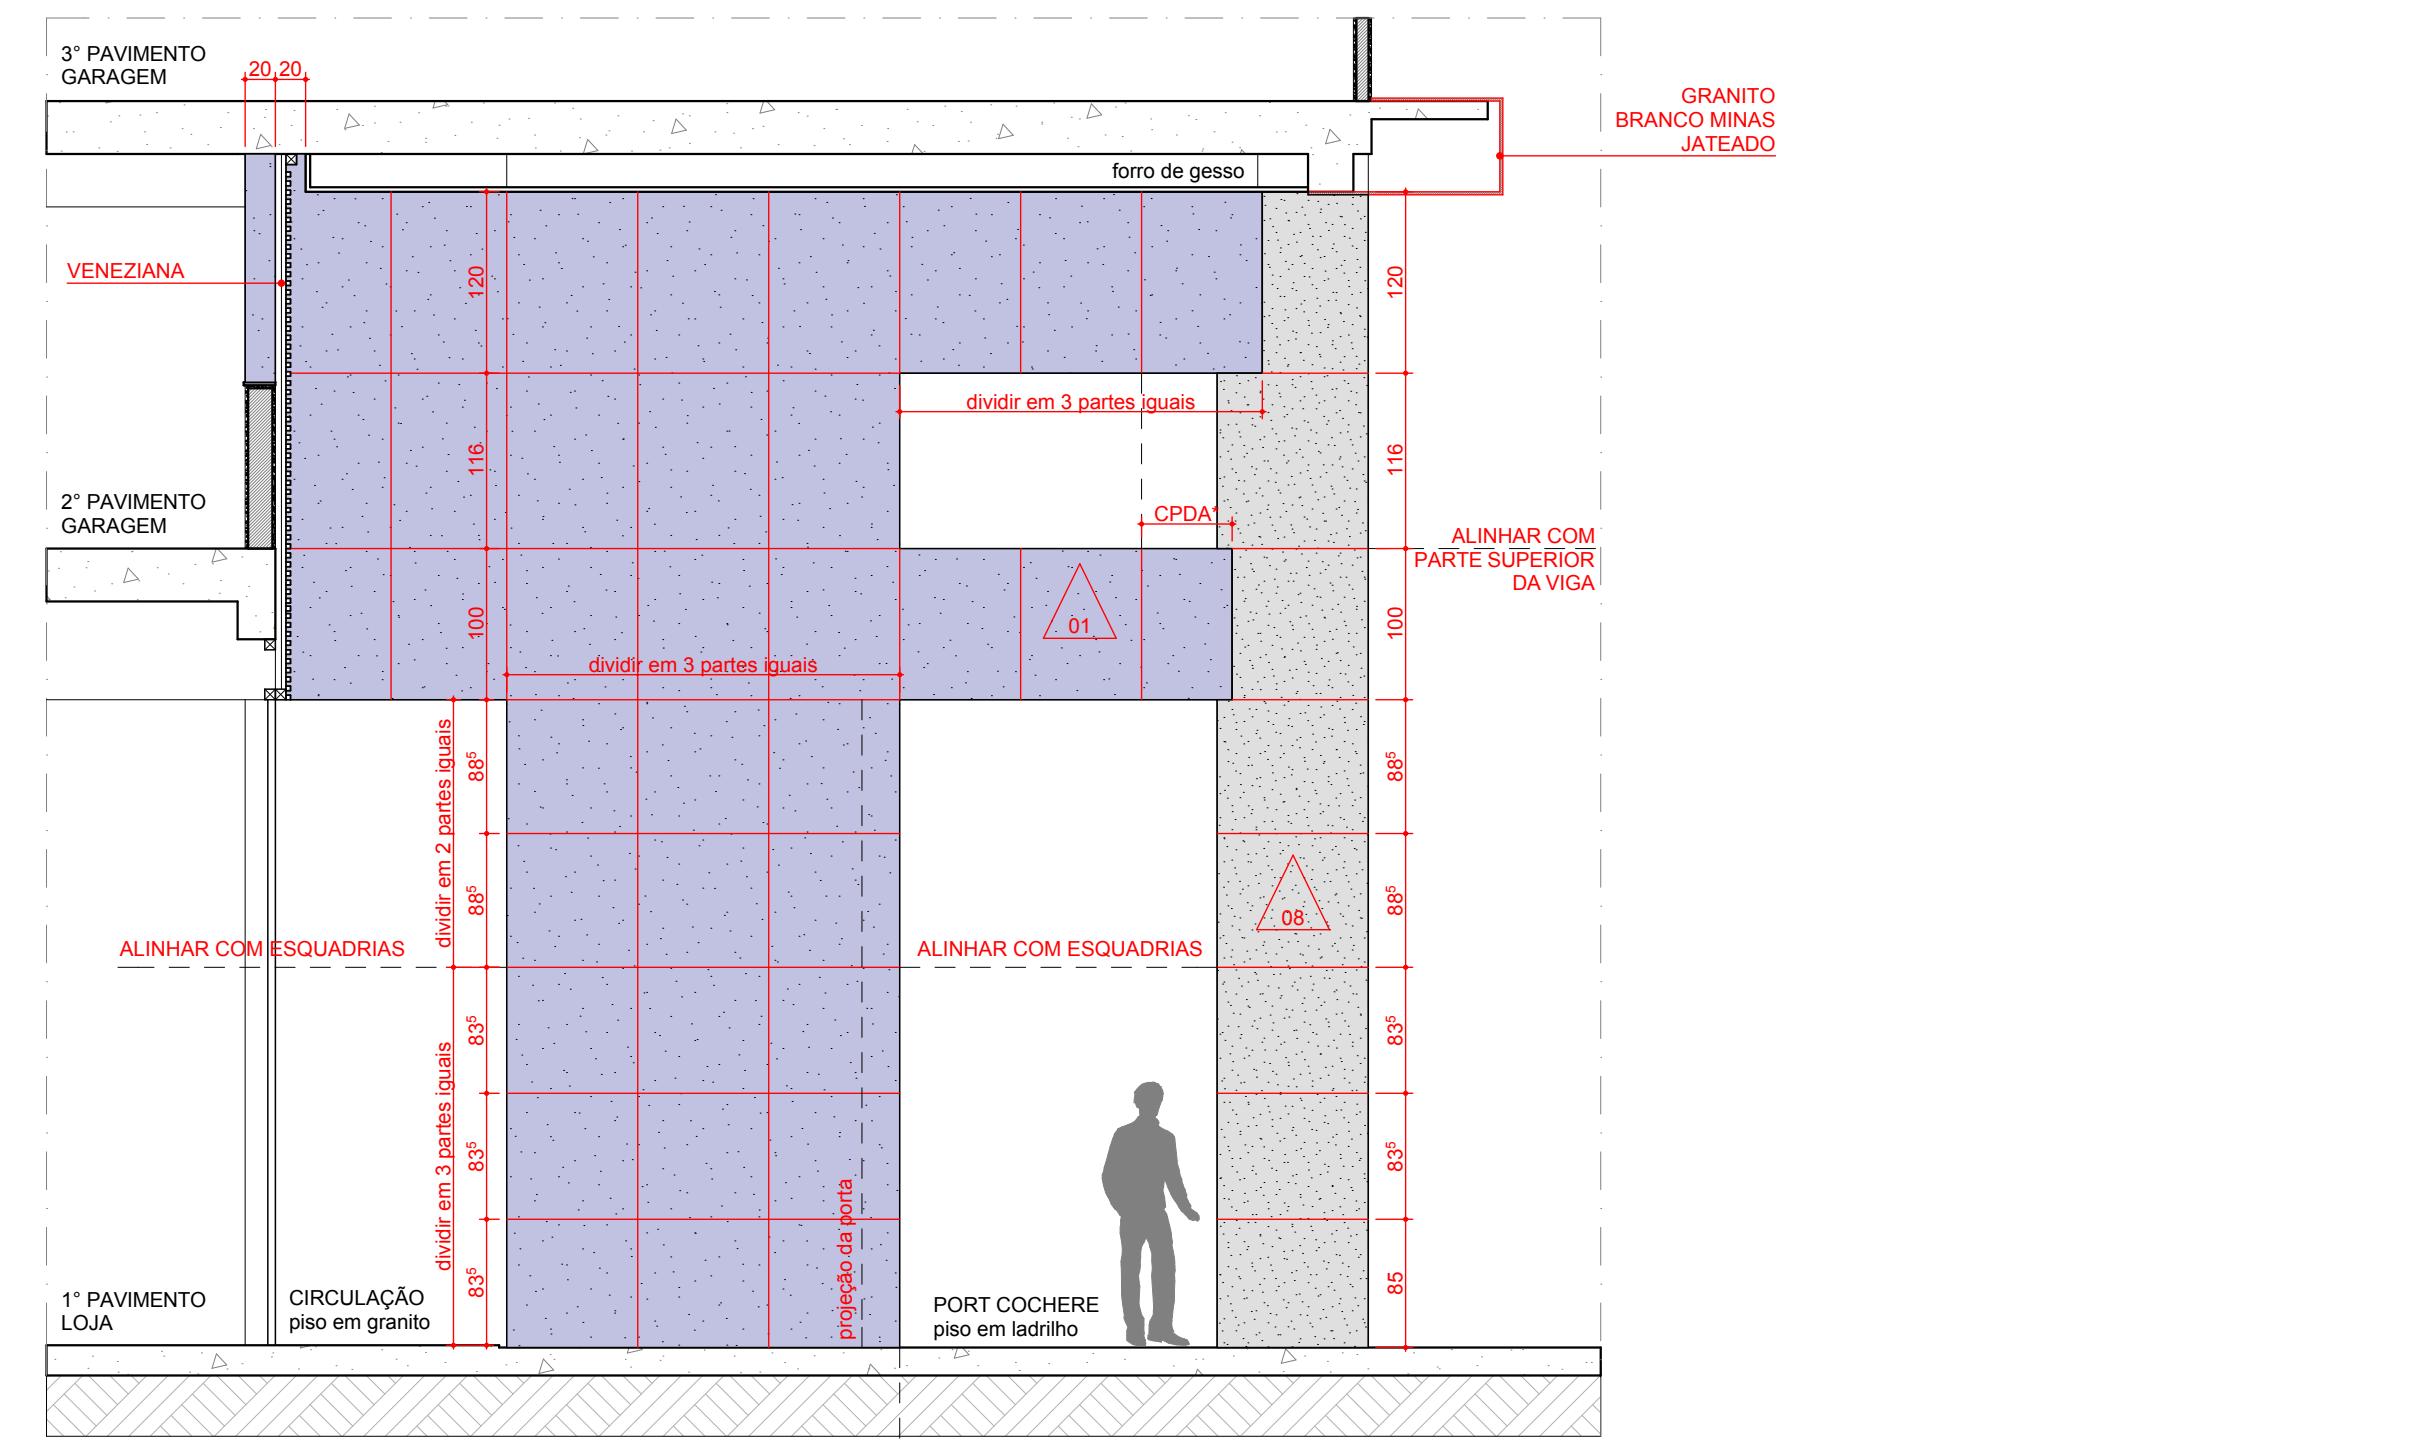

VISTA P3/P65
DIAMOND BUSINESS - JOSÉ SILVIO ROCHA
ESCALA: 1/50

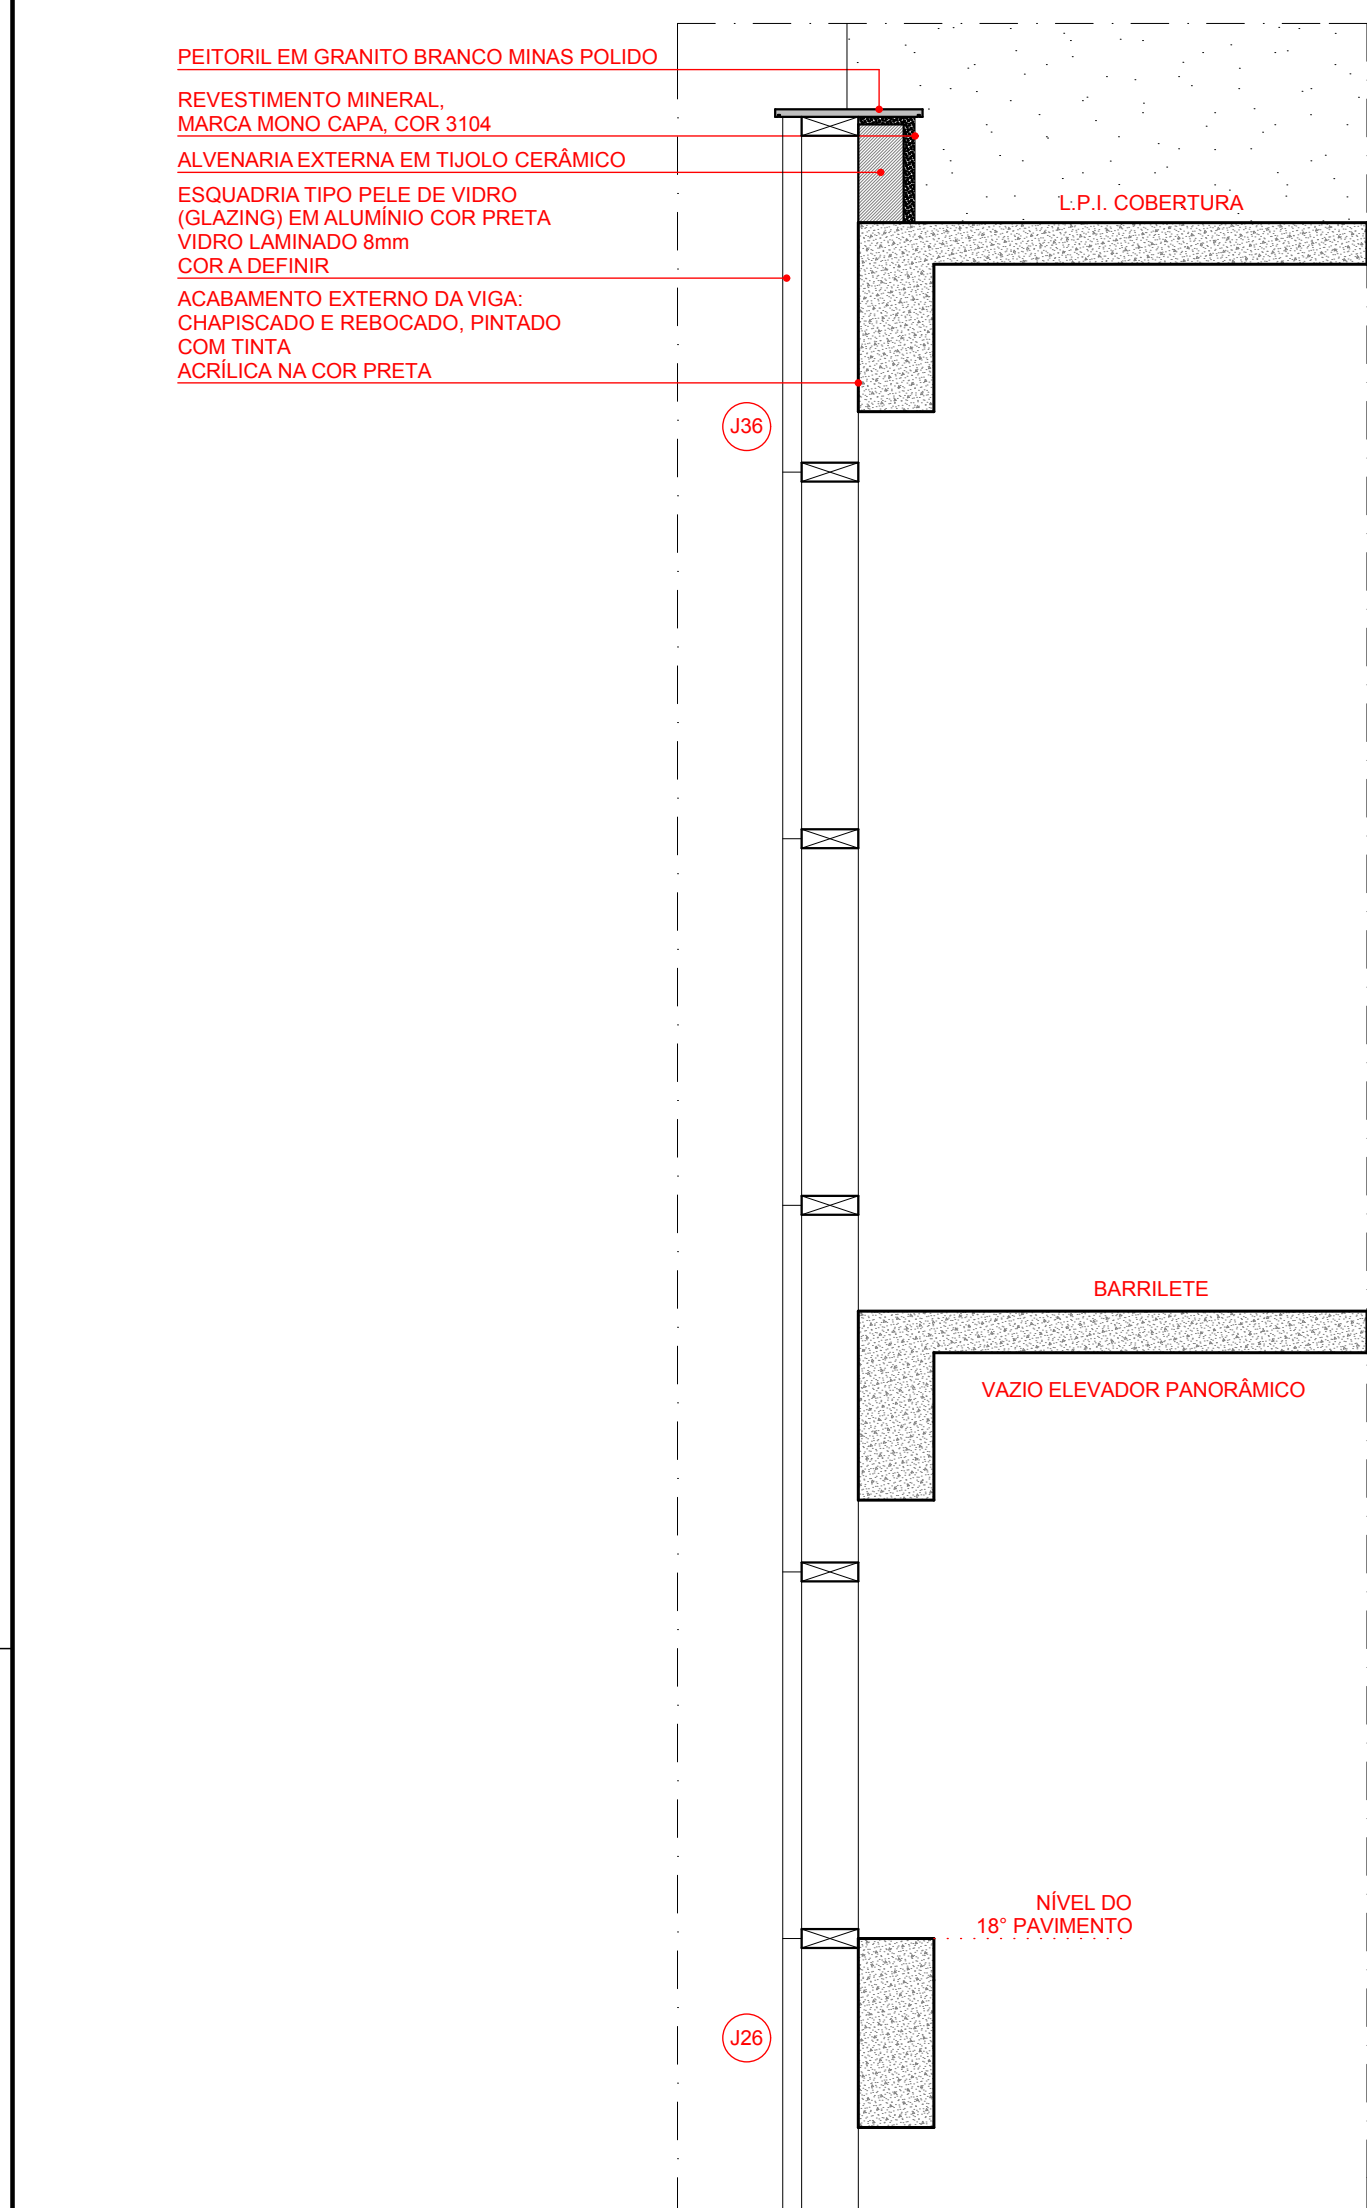


SEÇÃO 08 - FACHADA FRONTAL
DIAMOND BUSINESS - JOSÉ SILVIO ROCHA
ESCALA: 1/20

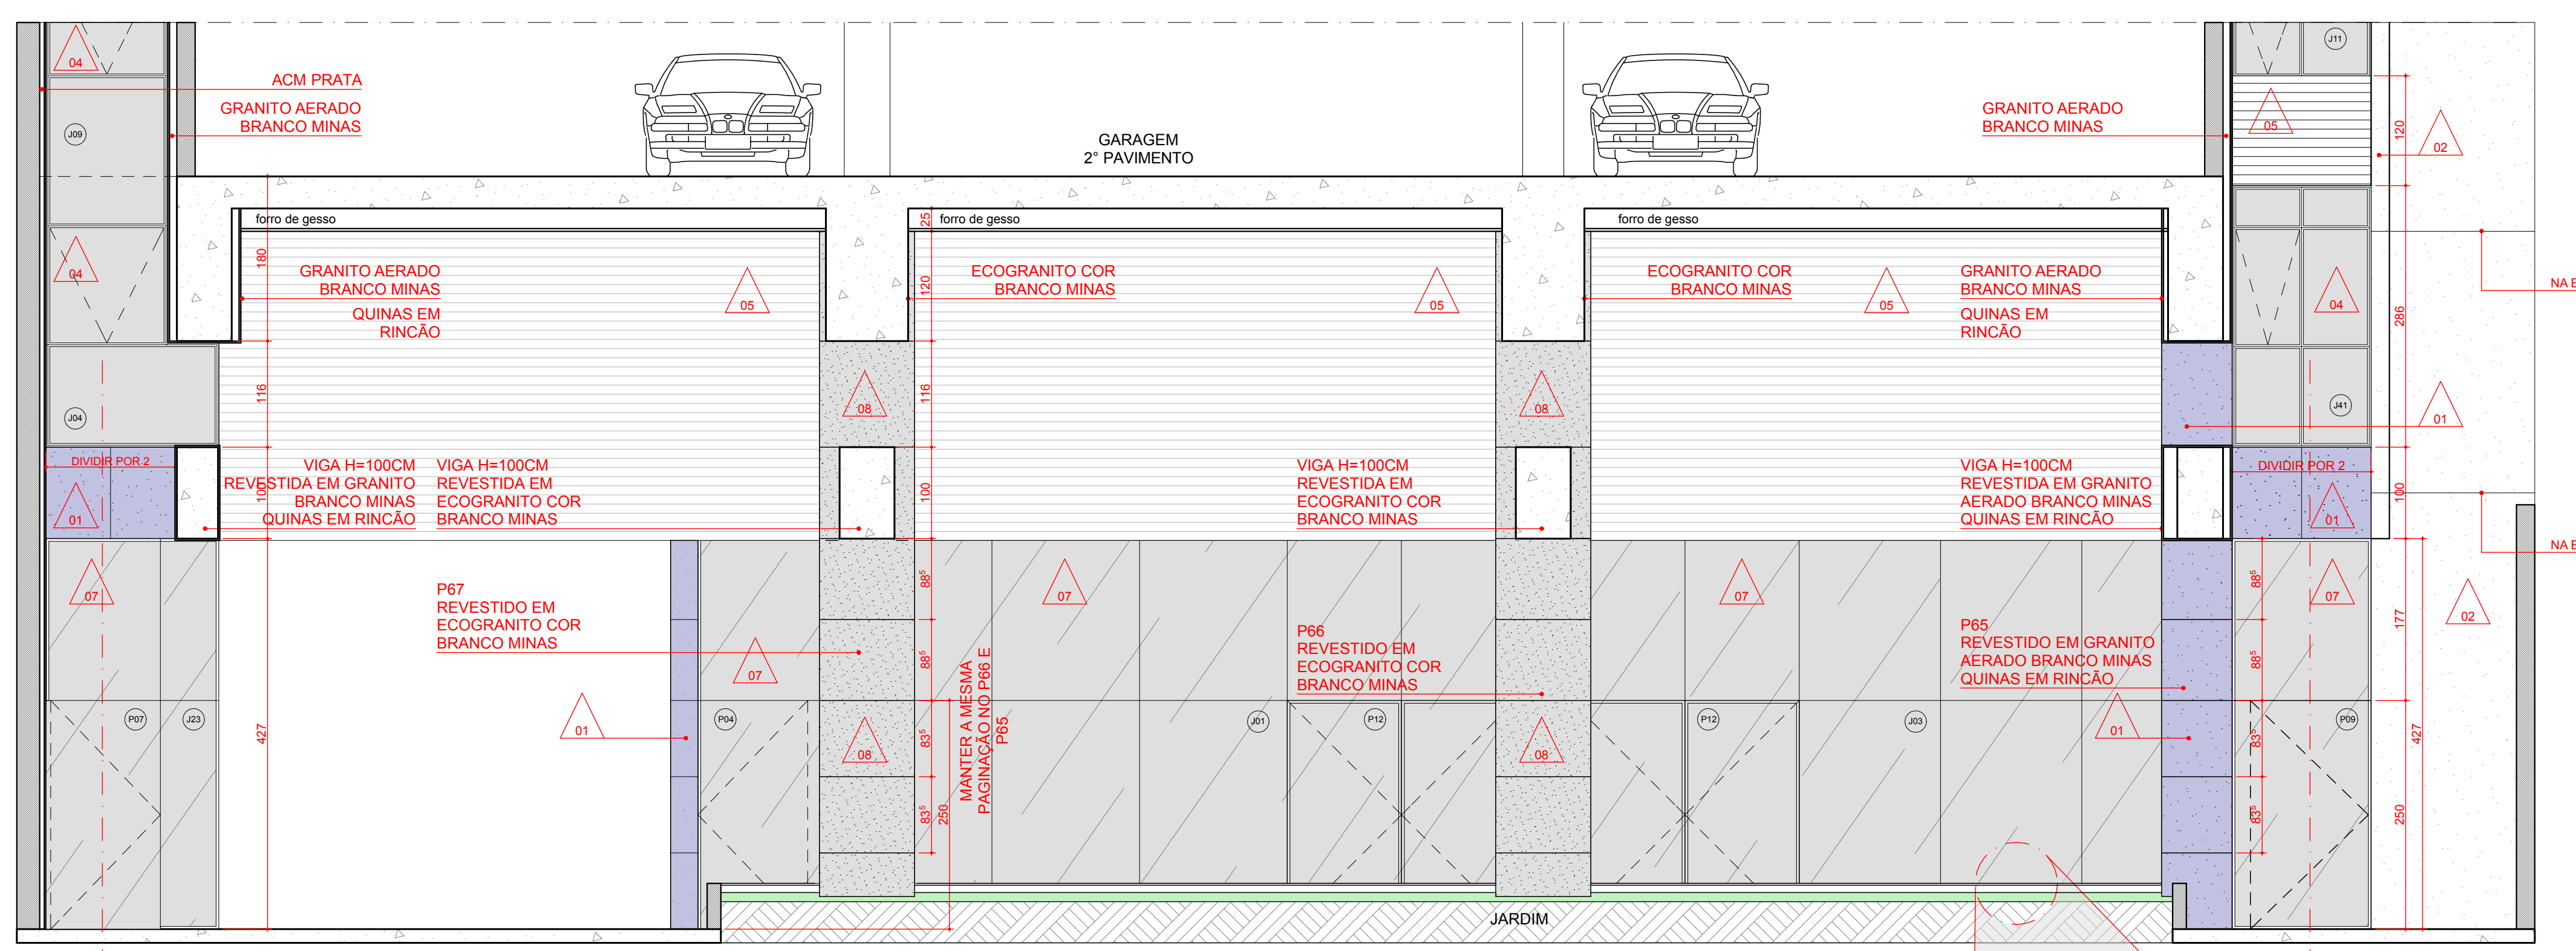

SEÇÃO TRANSVERSAL
(ENTRE LINHA DE PILARES REDONDOS P9, P6 E P3 E PILARES RETANGULARES P67, P66 E P65)
DIAMOND BUSINESS - JOSÉ SILVIO ROCHA
ESCALA: 1/50

QUADRO GERAL DE ESPECIFICAÇÕES - FACHADA

Código	Descrição
01	GRANITO BRANCO MINAS
02	REVESTIMENTO MINERAL, MARCA MONO CAPA, COR 3104
03	ACM COR PRATA
04	ESQUADRIA TIPO PELE DE VIDRO (ENCAIXILHADA) EM ALUMÍNIO COR PRETA VIDRO LAMINADO 8mm COR A DEFINIR
05	VENEZIANA VENTILADA EM ALUMÍNIO ANODIZADO NA COR PRATA, PERFIL TIPO VZ-060 - ESPAÇAMENTO 53mm (VER DETALHE)
06	ESQUADRIA TIPO PELE DE VIDRO (GLAZING) EM ALUMÍNIO COR PRETA VIDRO LAMINADO 8mm COR A DEFINIR
07	VIDRO TEMPERADO INCOLOR 8mm
08	REVESTIMENTO EM ECOGRANITO COR BRANCO MINAS

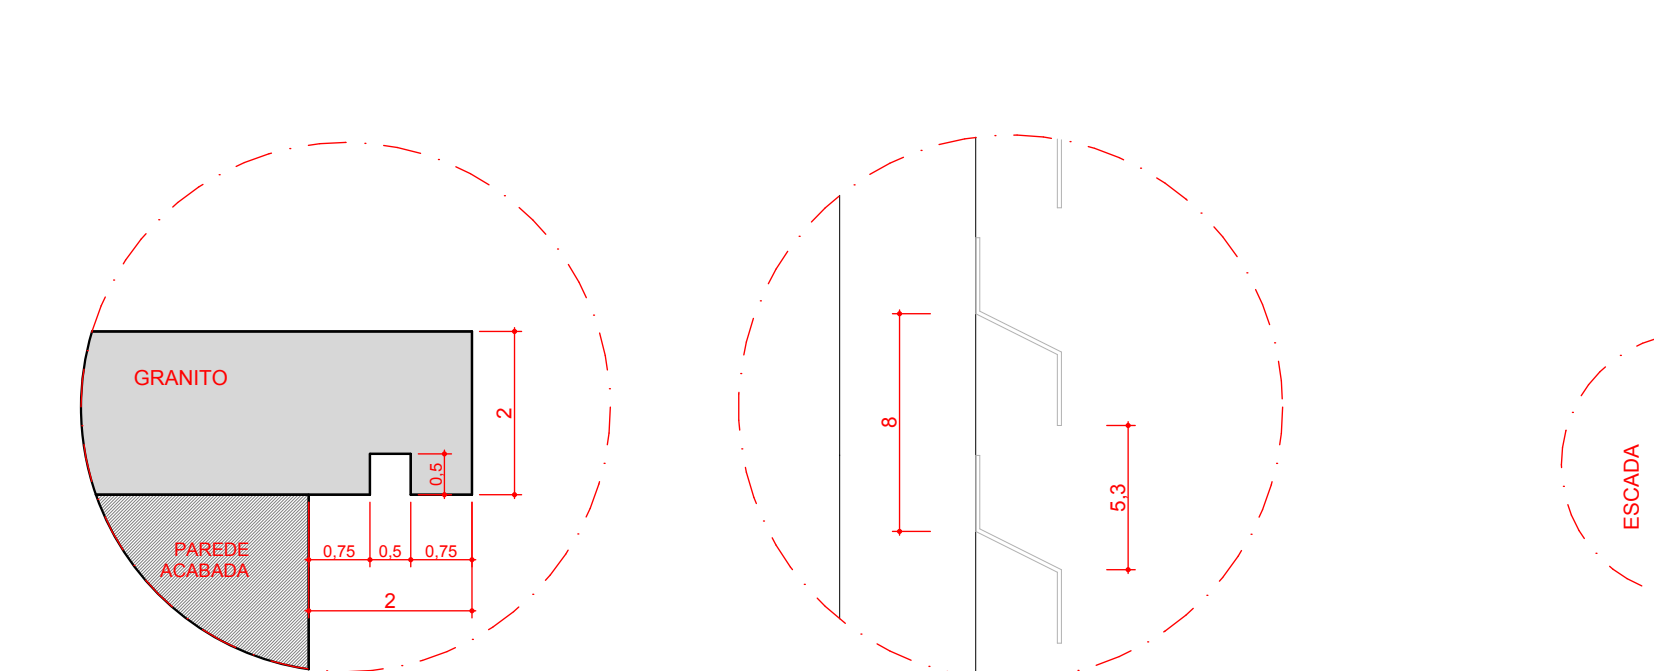

PORTAS

Código	L	H	QTD	PERFIL / VEDAÇÃO	ABERTURA / ACIONAMENTO	LOCALIZAÇÃO
P01	72	210	79	madeira conforme projeto	abrir / manual	2º ao 18º pavimento
P02	20	210	1	veneziana ventilada de ferro pintado	abrir / manual	2º pavimento
P03	82	210	3	madeira conf. padrão (adaptar pr P.N.E.)	abrir / manual	1º pavimento
P04	130	427	1	vidro temperado incolor 8mm	privante / manual	1º pavimento
P05	100	290	78	vidro temperado incolor 8mm	privante / manual	6º ao 18º pavimento
P06	504	492	1	metal perfurado em aço pintado	envarar / automático	1º pavimento
P07	130	427	1	vidro temperado incolor 8mm	privante / manual	1º pavimento
P08	100	427	1	vidro temperado incolor 8mm	privante / manual	1º pavimento
P10	80	210	2	veneziana de ferro pintado	abrir / manual	Barilete
P11	130	427	1	vidro temperado incolor 8mm	privante / manual	1º pavimento
P12	130	427	2	vidro temperado incolor 8mm	privante / manual	1º pavimento
PCF	92	210	41	corta-fogo	abrir / manual	todos

JANELAS

Código	L	H	HP	QTD	TIPO	PERFIL	VEDAÇÃO	ABERTURA	LOCALIZAÇÃO
J01	464	427	0,00	1	esquadria	aluminio anodizado	vidro temperado incolor 8mm	fixo	1º pavimento (log)
J02	60	427	0,00	1	esquadria	aluminio anodizado	vidro temperado incolor 8mm	fixo	1º pavimento (log)
J03	784	427	0,00	1	esquadria	aluminio anodizado	vidro temperado incolor 8mm	fixo	1º pavimento (log)
J04	189	290	0,00	1	pele de vidro encaixilhada	aluminio anodizado	vidro laminado 8mm cor a definir	fixo / movel	2º pavimento
J05	640	427	0,00	1	esquadria	aluminio anodizado	vidro temperado incolor 8mm	fixo	1º pavimento (consulção)
J06	152	188	110,00	1	pele de vidro encaixilhada	aluminio anodizado	vidro laminado 8mm cor a definir	fixo / movel	5º pavimento
J07	301	427	0,00	1	esquadria	aluminio anodizado	vidro temperado incolor 8mm	fixo	1º pavimento
J08	182	527	0,00	1	pele de vidro encaixilhada	aluminio anodizado	vidro laminado 8mm cor a definir	fixo	1º pavimento
J09	133	290	0,00	2	pele de vidro encaixilhada	aluminio anodizado	vidro laminado 8mm cor a definir	fixo / movel	3º e 4º pavimento
J10	182	288	0,00	2	pele de vidro Glazing	aluminio anodizado	vidro laminado 8mm cor a definir	fixo	3º e 4º pavimento
J11	152	152	110,00	2	pele de vidro encaixilhada	aluminio anodizado	vidro laminado 8mm cor a definir	fixo / movel	3º e 4º pavimento
J12	410	290	0,00	2	pele de vidro encaixilhada	aluminio anodizado	vidro laminado 8mm cor a definir	fixo / movel	3º e 4º pavimento
J13	100	183,00	0,00	1	veneziana ventilada	aluminio anodizado	perfil tipo VZ-060 espagamento 53mm	fixo	5º pavimento (escada)
J14	471	290	0,00	1	pele de vidro encaixilhada	aluminio anodizado	vidro laminado 8mm cor a definir	fixo	1º pavimento
J15	522	427	0,00	1	esquadria	aluminio anodizado	vidro temperado incolor 8mm	fixo	1º pavimento (log)
J16	543	324	0,00	1	pele de vidro encaixilhada	aluminio anodizado	vidro laminado 8mm cor a definir	fixo / movel	6º pavimento
J17	182	290	0,00	1	pele de vidro encaixilhada	aluminio anodizado	vidro laminado 8mm cor a definir	fixo / movel	2º pavimento
J18	152	324	0,00	1	pele de vidro encaixilhada	aluminio anodizado	vidro laminado 8mm cor a definir	fixo	6º pavimento
J19	152	324	0,00	12	pele de vidro encaixilhada	aluminio anodizado	vidro laminado 8mm cor a definir	fixo / movel	6º ao 18º pavimento
J20	1141	324	0,00	13	pele de vidro encaixilhada	aluminio anodizado	vidro laminado 8mm cor a definir	fixo / movel	6º ao 18º pavimento
J21	410	324	0,00	13	pele de vidro encaixilhada	aluminio anodizado	vidro laminado 8mm cor a definir	fixo / movel	6º ao 18º pavimento
J22	133	324	0,00	13	pele de vidro encaixilhada	aluminio anodizado	vidro laminado 8mm cor a definir	fixo / movel	6º ao 18º pavimento
J23	60	427	0,00	1	esquadria	aluminio anodizado	vidro temperado incolor 8mm	fixo	1º pavimento
J24	543	324	0,00	11	pele de vidro encaixilhada	aluminio anodizado	vidro laminado 8mm cor a definir	fixo / movel	7º ao 18º pavimento
J25	336	324	0,00	11	pele de vidro encaixilhada	aluminio anodizado	vidro laminado 8mm cor a definir	fixo / movel	7º ao 18º pavimento
J26	182	324	0,00	14	pele de vidro Glazing	aluminio anodizado	vidro laminado 8mm cor a definir	fixo	6º ao 18º pavimento
J27	1141	290	0,00	2	pele de vidro encaixilhada	aluminio anodizado	vidro laminado 8mm cor a definir	fixo / movel	3º e 4º pavimento
J31	288	75	202,00	2	veneziana ventilada	aluminio anodizado	perfil tipo VZ-060 espagamento 53mm	fixo	3º e 4º pavimento (escada)
J32	146	80	0,00	17	veneziana ventilada	aluminio anodizado	perfil tipo VZ-060 espagamento 53mm	fixo	2º ao 18º pavimento (escada)
J33	290	427	0,00	1	esquadria	aluminio anodizado	vidro temperado incolor 8mm	fixo	1º pavimento
J34	288	80	213,00	14	veneziana ventilada	aluminio anodizado	perfil tipo VZ-060 espagamento 53mm	fixo	6º ao 18º pavimento (escada)
J35	60	60	0,00	1	veneziana ventilada	aluminio anodizado	perfil tipo VZ-060 espagamento 53mm	fixo	6º ao 18º pavimento (L.P.)
J36	102	464	0,00	1	veneziana ventilada	aluminio anodizado	perfil tipo VZ-060 espagamento 53mm	fixo	6º ao 18º pavimento
J37	336	324	0,00	1	pele de vidro encaixilhada	aluminio anodizado	vidro laminado 8mm cor a definir	fixo / movel	6º pavimento
J38	195	80	263,00	1	veneziana ventilada	aluminio anodizado	perfil tipo VZ-060 espagamento 53mm	fixo	6º ao 18º pavimento
J39	80	562,00	0,00	1	veneziana ventilada	aluminio anodizado	perfil tipo VZ-060 espagamento 53mm	fixo	6º ao 18º pavimento
J40	270	188	110,00	14	pele de vidro encaixilhada	aluminio anodizado	vidro laminado 8mm cor a definir	fixo / movel	6º ao 18º pavimento
J41	440	188	110,00	13	pele de vidro encaixilhada	aluminio anodizado	vidro laminado 8mm cor a definir	fixo / movel	6º ao 18º pavimento
J42	295	80	263,00	1	veneziana ventilada	aluminio anodizado	perfil tipo VZ-060 espagamento 53mm	fixo	6º ao 18º pavimento
J43	345	324	0,00	11	pele de vidro encaixilhada	aluminio anodizado	vidro laminado 8mm cor a definir	fixo / movel	7º ao 18º pavimento
J44	458	324	0,00	12	pele de vidro encaixilhada	aluminio anodizado	vidro laminado 8mm cor a definir	fixo / movel	6º ao 18º pavimento
J45	100	154	110,00	13	pele de vidro encaixilhada	aluminio anodizado	vidro laminado 8mm cor a definir	fixo / movel	6º ao 18º pavimento
J46	152	188	110,00	13	pele de vidro encaixilhada	aluminio anodizado	vidro laminado 8mm cor a definir	fixo / movel	6º ao 18º pavimento
J47	570	152	110,00	2	pele de vidro encaixilhada	aluminio anodizado	vidro laminado 8mm cor a definir	fixo / movel	3º e 4º pavimento
J48	345	324	0,00	1	pele de vidro encaixilhada	aluminio anodizado	vidro laminado 8mm cor a definir	fixo / movel	6º pavimento
J49	653	97	0,00	1	veneziana ventilada	aluminio anodizado	perfil tipo VZ-060 espagamento 53mm (ver det)	fixo	elevadores
J50	152	290	0,00	1	pele de vidro encaixilhada	aluminio anodizado	vidro laminado 8mm cor a definir	fixo / movel	18º pavimento
J51	1141	290	0,00	1	pele de vidro encaixilhada	aluminio anodizado	vidro laminado 8mm cor a definir	fixo / movel	18º pavimento
J52	410	290	0,00	1	pele de vidro encaixilhada	aluminio anodizado	vidro laminado 8mm cor a definir	fixo / movel	18º pavimento
J53	132	290	0,00	1	pele de vidro encaixilhada	aluminio anodizado	vidro laminado 8mm cor a definir	fixo / movel	18º pavimento
J54	543	290	0,00	1	pele de vidro encaixilhada	aluminio anodizado	vidro laminado 8mm cor a definir	fixo / movel	18º pavimento
J55	290	290	0,00	1	pele de vidro encaixilhada	aluminio anodizado	vidro laminado 8mm cor a definir	fixo / movel	18º pavimento
J56	345	290	0,00	1	pele de vidro encaixilhada	aluminio anodizado	vidro laminado 8mm cor a definir	fixo / movel	18º pavimento
J57	458	290	0,00	1	pele de vidro encaixilhada	aluminio anodizado	vidro laminado 8mm cor a definir	fixo / movel	18º pavimento
J58	398	150	0,00	1	esquadria	aluminio anodizado	vidro temperado incolor 8mm	fixo	1º pavimento

SEÇÃO A
DIAMOND BUSINESS - JOSÉ SILVIO ROCHA
ESCALA: 1/50

SEÇÃO B
DIAMOND BUSINESS - JOSÉ SILVIO ROCHA
ESCALA: 1/50

PROJETO VALIDADO E LIBERADO PARA EXECUÇÃO

DATA	ASSINATURA

NOTAS
1 - MEDIDAS EM CENTÍMETROS, NÃO USAR ESCALA SOBRE O DESENHO. SEGUIR COTAS.
2 - TODAS AS MEDIDAS DEVERÃO SER CONFERIDAS NO LOCAL, NO CASO DE DÚVIDA, CONSULTAR O ARQUITETO.

REVISÃO	DATA	POR	DESCRIÇÃO DAS REVISÕES
11	11/01/2016	ALINE	AJUSTES NOS ACABAMENTOS DA ENTRADA DO PRÉDIO
10	19/08/2015	DANIELLE	ALTERAÇÃO DA PDR PARA J58 E MODIFICAÇÃO DAS DIMENSÕES DAS J07 E J23.
09	21/07/2015	CINTHIA	REVISÃO ALTA VENEZIANA (GARAGEM), PORTAS LOJAS, NÍVEL DO FORRO DO ACESSO ALTERNAS, J01, J02, J05, J01P2
08	23/05/2015	ALINE	AJUSTES NAS PAGINAÇÕES DOS GRANITOS NA ENTRADA DO PRÉDIO, AJUSTE NOS ALINHARES DA PDR, PAGINAÇÃO DO GRANITO AERADO DOS PILARES E VIGAS DA ENTRADA MAIS UMA UNIDADE DA PDR, FORRO ENTRADA DA GARAGEM 1º PAVTO.
07	17/03/2015	ALINE	AJUSTES NAS PAGINAÇÕES DAS ESQUADRIAS CONFORME BUELOSTO SERRAVALLE NA TERÇA J01, J02, J04, J05, J06,J483, J4