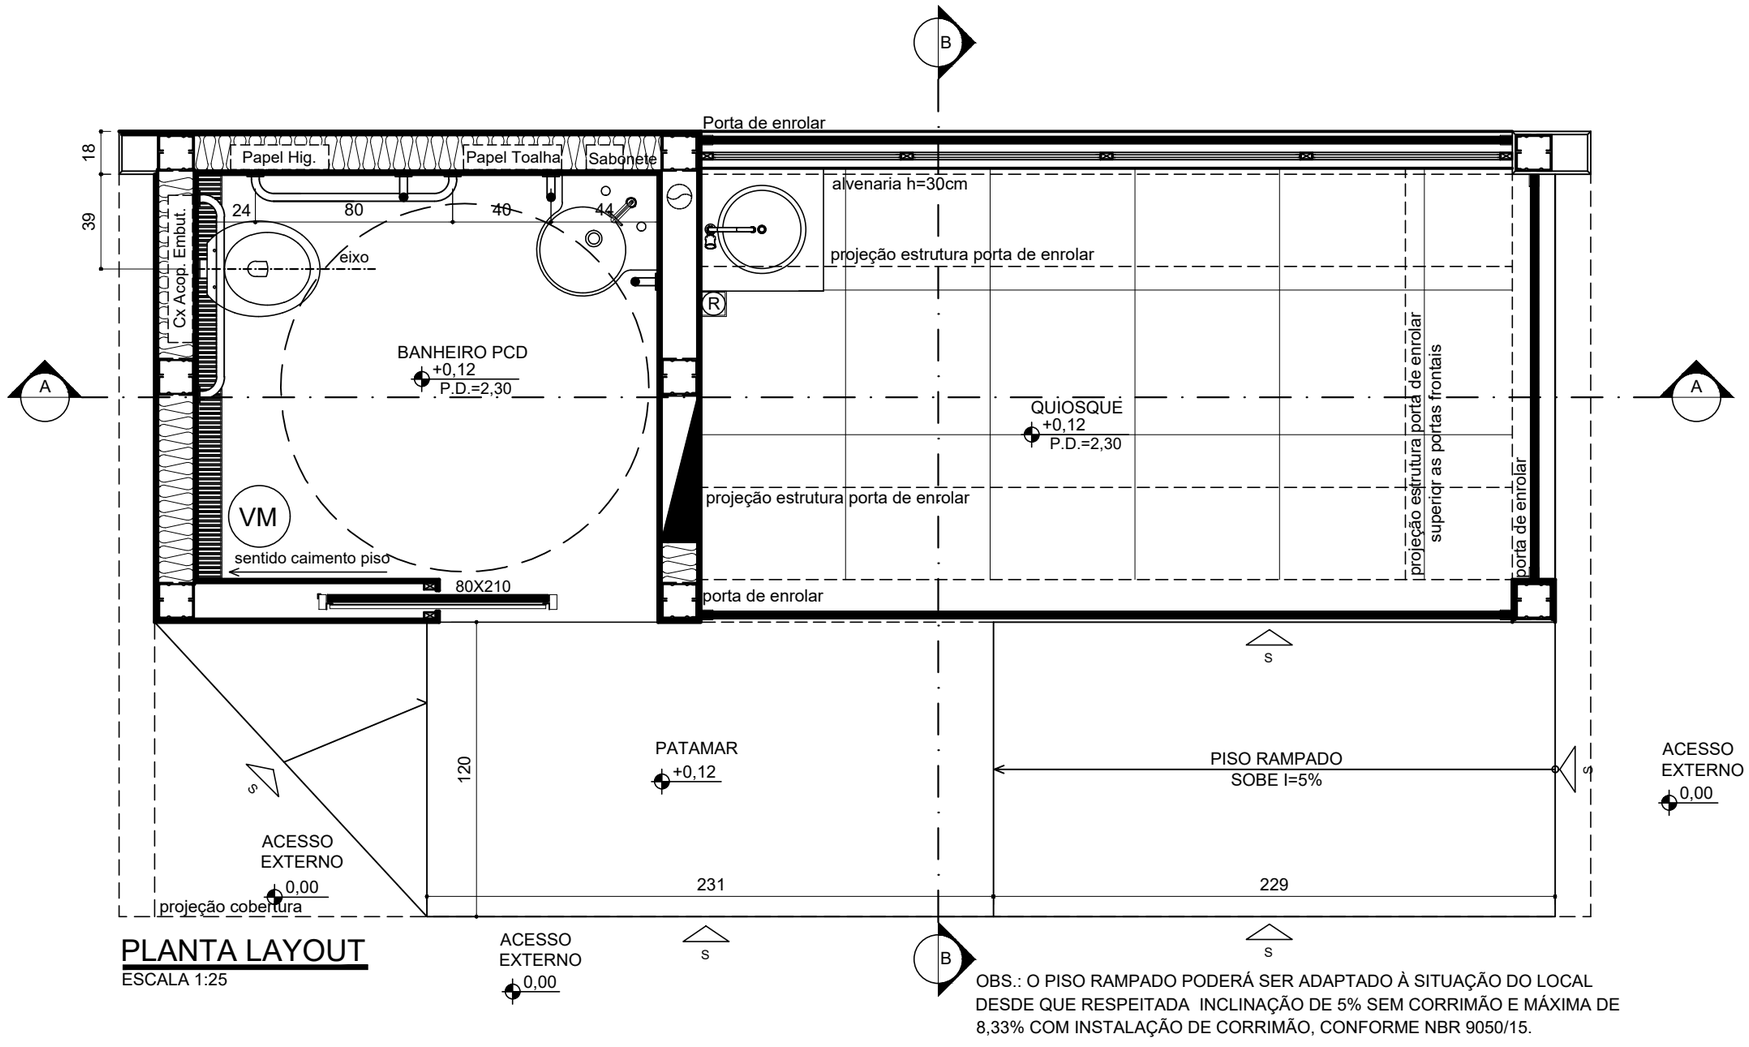

PLANTA LAYOUT

ESCALA 1:25

OBS.: O PISO RAMPADO PODERÁ SER ADAPTADO À SITUAÇÃO DO LOCAL DESDE QUE RESPEITADA INCLINAÇÃO DE 5% SEM CORRIMÃO E MÁXIMA DE 8,33% COM INSTALAÇÃO DE CORRIMÃO, CONFORME NBR 9050/15.

REVISÃO: _____

PREFEITURA BELO HORIZONTE

SECRETARIA MUNICIPAL DE POLÍTICA URBANA
SUBSECRETARIA DE PLANEJAMENTO URBANO
DIRETORIA DE URBANISMO E ESPAÇO PÚBLICO

PROJETO	BANHEROS PUBLICOS E QUIOSQUES	COLABORADOR CIÇA BARROS	FOLHA 01
DESENHO	PROJETO EXECUTIVO	EMISSÃO INICIAL AGOSTO/2021	
CONTEÚDO	PLANTA_LAYOUT		