



VIADUTO ENGENHEIRO ANDRADE PINTO (VIADUTO DO BARREIRO) PROJETO DE PAVIMENTAÇÃO

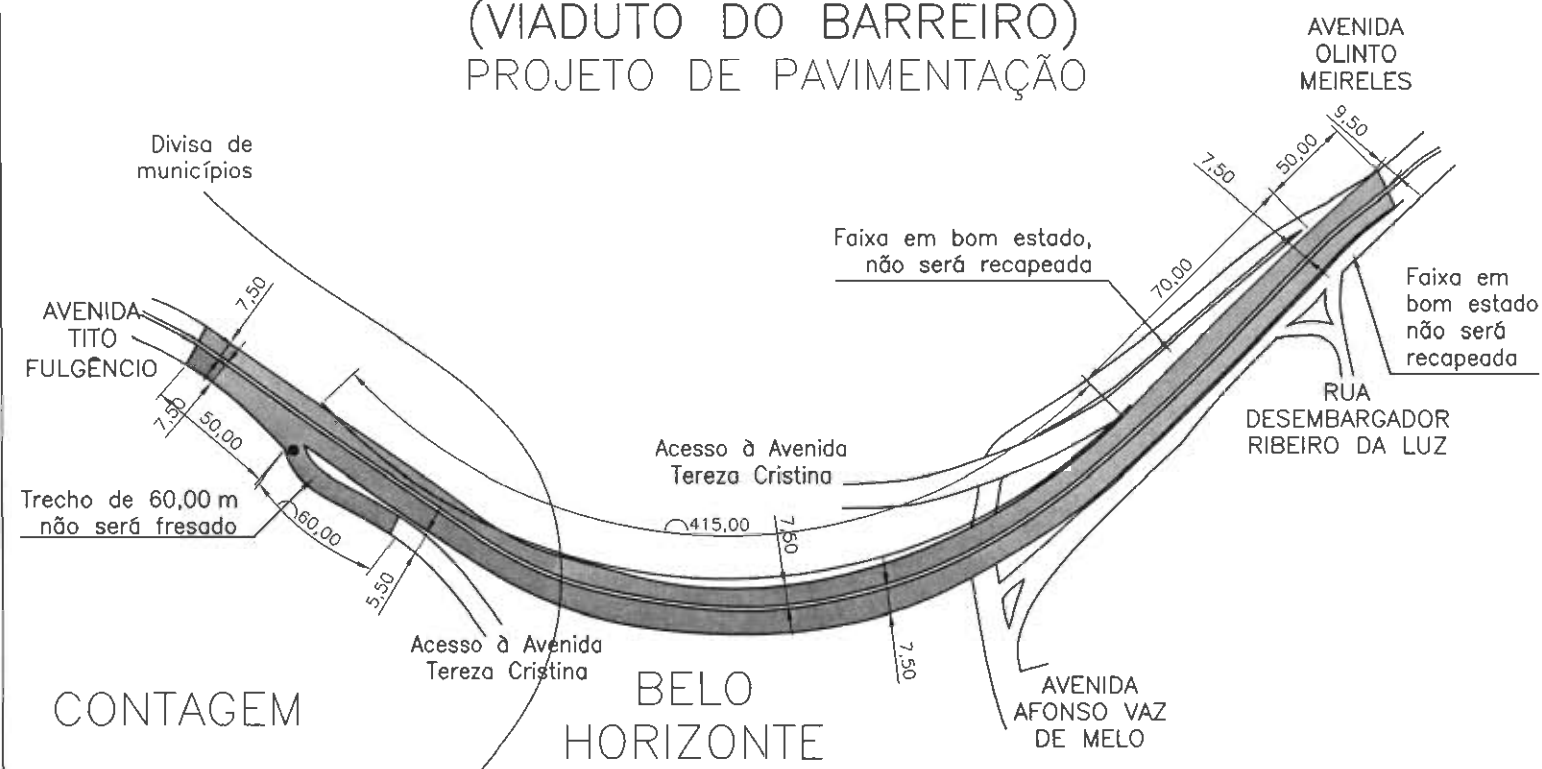

DETALHE PADRÃO DO VIADUTO ESTRUTURA BÁSICA DE PAVIMENTO (LARGURA MÉDIA DE CADA PISTA: 7,50 m)

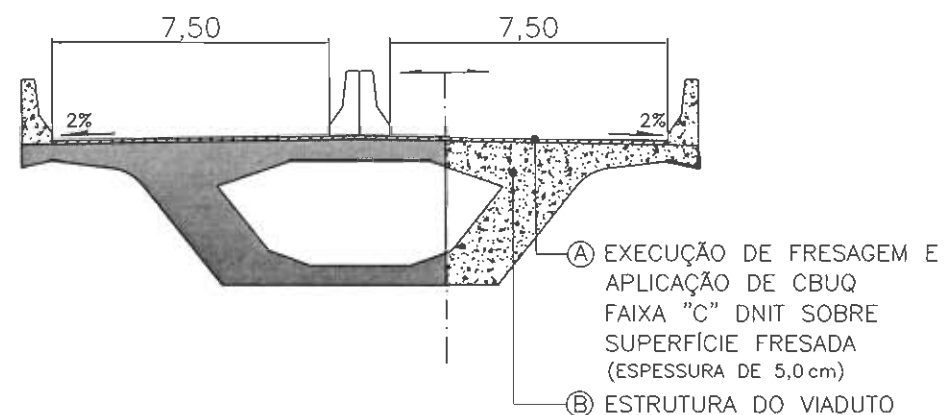

CONCEPÇÃO DA SOLUÇÃO

- FRESAGEM:**
DESTINADA AO DESBASTE DE UMA OU MAIS CAMADAS DO REVESTIMENTO ASFÁLTICO, COM ESPESSURA DE PROJETO DE 5,0 cm, A FRESAGEM SERÁ EXECUTADA COM UTILIZAÇÃO DE FRESADORA E MÁQUINA BOBCAT. O SERVIÇO DEVERÁ ATENDER ÀS ESPECIFICAÇÕES DA NORMA DNIT 159/2011-ES;
- PINTURA DE LIGAÇÃO:**
SERÁ EXECUTADA SOBRE A SUPERFÍCIE FRESADA, COM UTILIZAÇÃO DE EMULSÃO ASFÁLTICA DE RUPTURA RÁPIDA RR-1C, DILUÍDA EM ÁGUA À RAZÃO DE 1:1. A TAXA DE APLICAÇÃO SERÁ DETERMINADA EM CAMPO. O SERVIÇO DEVERÁ ATENDER ÀS ESPECIFICAÇÕES DA NORMA DNIT 145/2012-ES;
- REVESTIMENTO - CAMADA DE ROLAMENTO:**
SERÁ EM CBUQ COM ESPESSURA DE 5,0 cm E DE ACORDO COM AS CONDIÇÕES DO PAVIMENTO, COM DISTRIBUIÇÃO GRANULOMÉTRICA DOS AGREGADOS ENQUADRADA NA FAIXA "C" DNIT. O SERVIÇO DEVERÁ ATENDER ÀS ESPECIFICAÇÕES DA NORMA DNIT 031/2006-ES, COM UTILIZAÇÃO DO CIMENTO ASFÁLTICO DO TIPO CAP-50/70.

NOTAS:

- A FRESAGEM CONSISTE NO CORTE OU DESBASTE DE UMA OU MAIS CAMADAS DO PAVIMENTO, COM ESPESSURA PRÉ-DETERMINADA, POR MEIO DE PROCESSO MECÂNICO REALIZADO A FRIO;
- A PINTURA DE LIGAÇÃO CONSISTE NA APLICAÇÃO DE UM LIGANTE BETUMINOSO DE RUPTURA RÁPIDA SOBRE SUPERFÍCIE DE BASE OU REVESTIMENTO, ANTERIOR À EXECUÇÃO DE UMA CAMADA ASFÁLTICA QUALQUER, OBJETIVANDO PROMOVER CONDIÇÕES DE ADERÊNCIA ENTRE AS MESMAS;
- A CAMADA DE ROLAMENTO DE CONCRETO BETUMINOSO USINADO A QUENTE (CBUQ) CONSISTE EM UMA CAMADA DE MISTURA ÍNTIMA, DEVIDAMENTE DOSADA (FAIXA "C"), PREPARADA E APLICADA A QUENTE, CONSTITUÍDA DE AGREGADOS MINERAIS (PEDRA BRITADA, AREIA E PEDREGULHO BRITADO) E MATERIAL BETUMINOSO.



PREFEITURA MUNICIPAL DE BELO HORIZONTE

OBSERVAÇÕES:

A SUBSTITUIÇÃO DAS JUNTAS NÃO SERÁ EXECUTADA NO ATUAL PROJETO, SENDO CONTEMPLADA EM OUTRO CONTRATO

● POÇO DE VISITA (PV)

ESCALA: 1:2300

SOFTWARE/VERSÃO: AUTODESK AUTOCAD 2016

CONTROLE DE EMISSÕES

LETRA	DATA	NOME/CREA/CAU	ASSINATURA	DESCRIÇÃO
A	10/2018	HENRIQUE SANTOS		EMIÇÃO INICIAL



SUDECAP
SUPERINTENDÊNCIA DE
DESENVOLVIMENTO DA CAPITAL

PROJETO DE RECAPEAMENTO

EMPREENHIMENTO:	PROJETO DE MANUTENÇÃO DE VIAS PÚBLICAS, RECAPEAMENTO SIMPLES COM FRESAGEM	CÓDIGO:	
		CP:	
LOGRADOURO:	VIADUTO ENGENHEIRO ANDRADE PINTO	QUADRA CTM:	
BAIRRO:	BARREIRO/INDUSTRIAL	REGIONAL:	BARREIRO
LOTE:			
ÍNDICE IPTU:		QUARTÉIRÃO:	
GRUPO:			
TEMÁTICA:		USO:	
ÚLTIMA EMISSÃO:			

LOGRADOURO(S)/TRECHO(S)

CÓDIGO	NOME	TRECHO (ENTRE LOGRADOUROS/ESTACAS)	C.V.	L.O.V.	L.F.V.
	VIADUTO ENGENHEIRO ANDRADE PINTO	ENTRE AVENIDA OLINTO MEIRELES E AVENIDA TITO FULGÊNCIO			

DIRETORIA DE MANUTENÇÃO

PROJETISTA/DIVISÃO DE MANUTENÇÃO DE VIAS PÚBLICAS:

Henrique Santos
HENRIQUE DE PAULA SANTOS, CREA 106.656

DEPARTAMENTO DE GESTÃO DE MANUTENÇÃO:

Maurício Cangussu Magalhães
MAURÍCIO CANGUSSU MAGALHÃES

DIRETORIA DE MANUTENÇÃO:

Mauro Lúcio Ribeiro da Silva
MAURO LÚCIO RIBEIRO DA SILVA

TIPO: PAV
NOME DO ARQUIVO: PAV VIA BARREIRO

FOLHA: 01/01

FORMATO: A3