
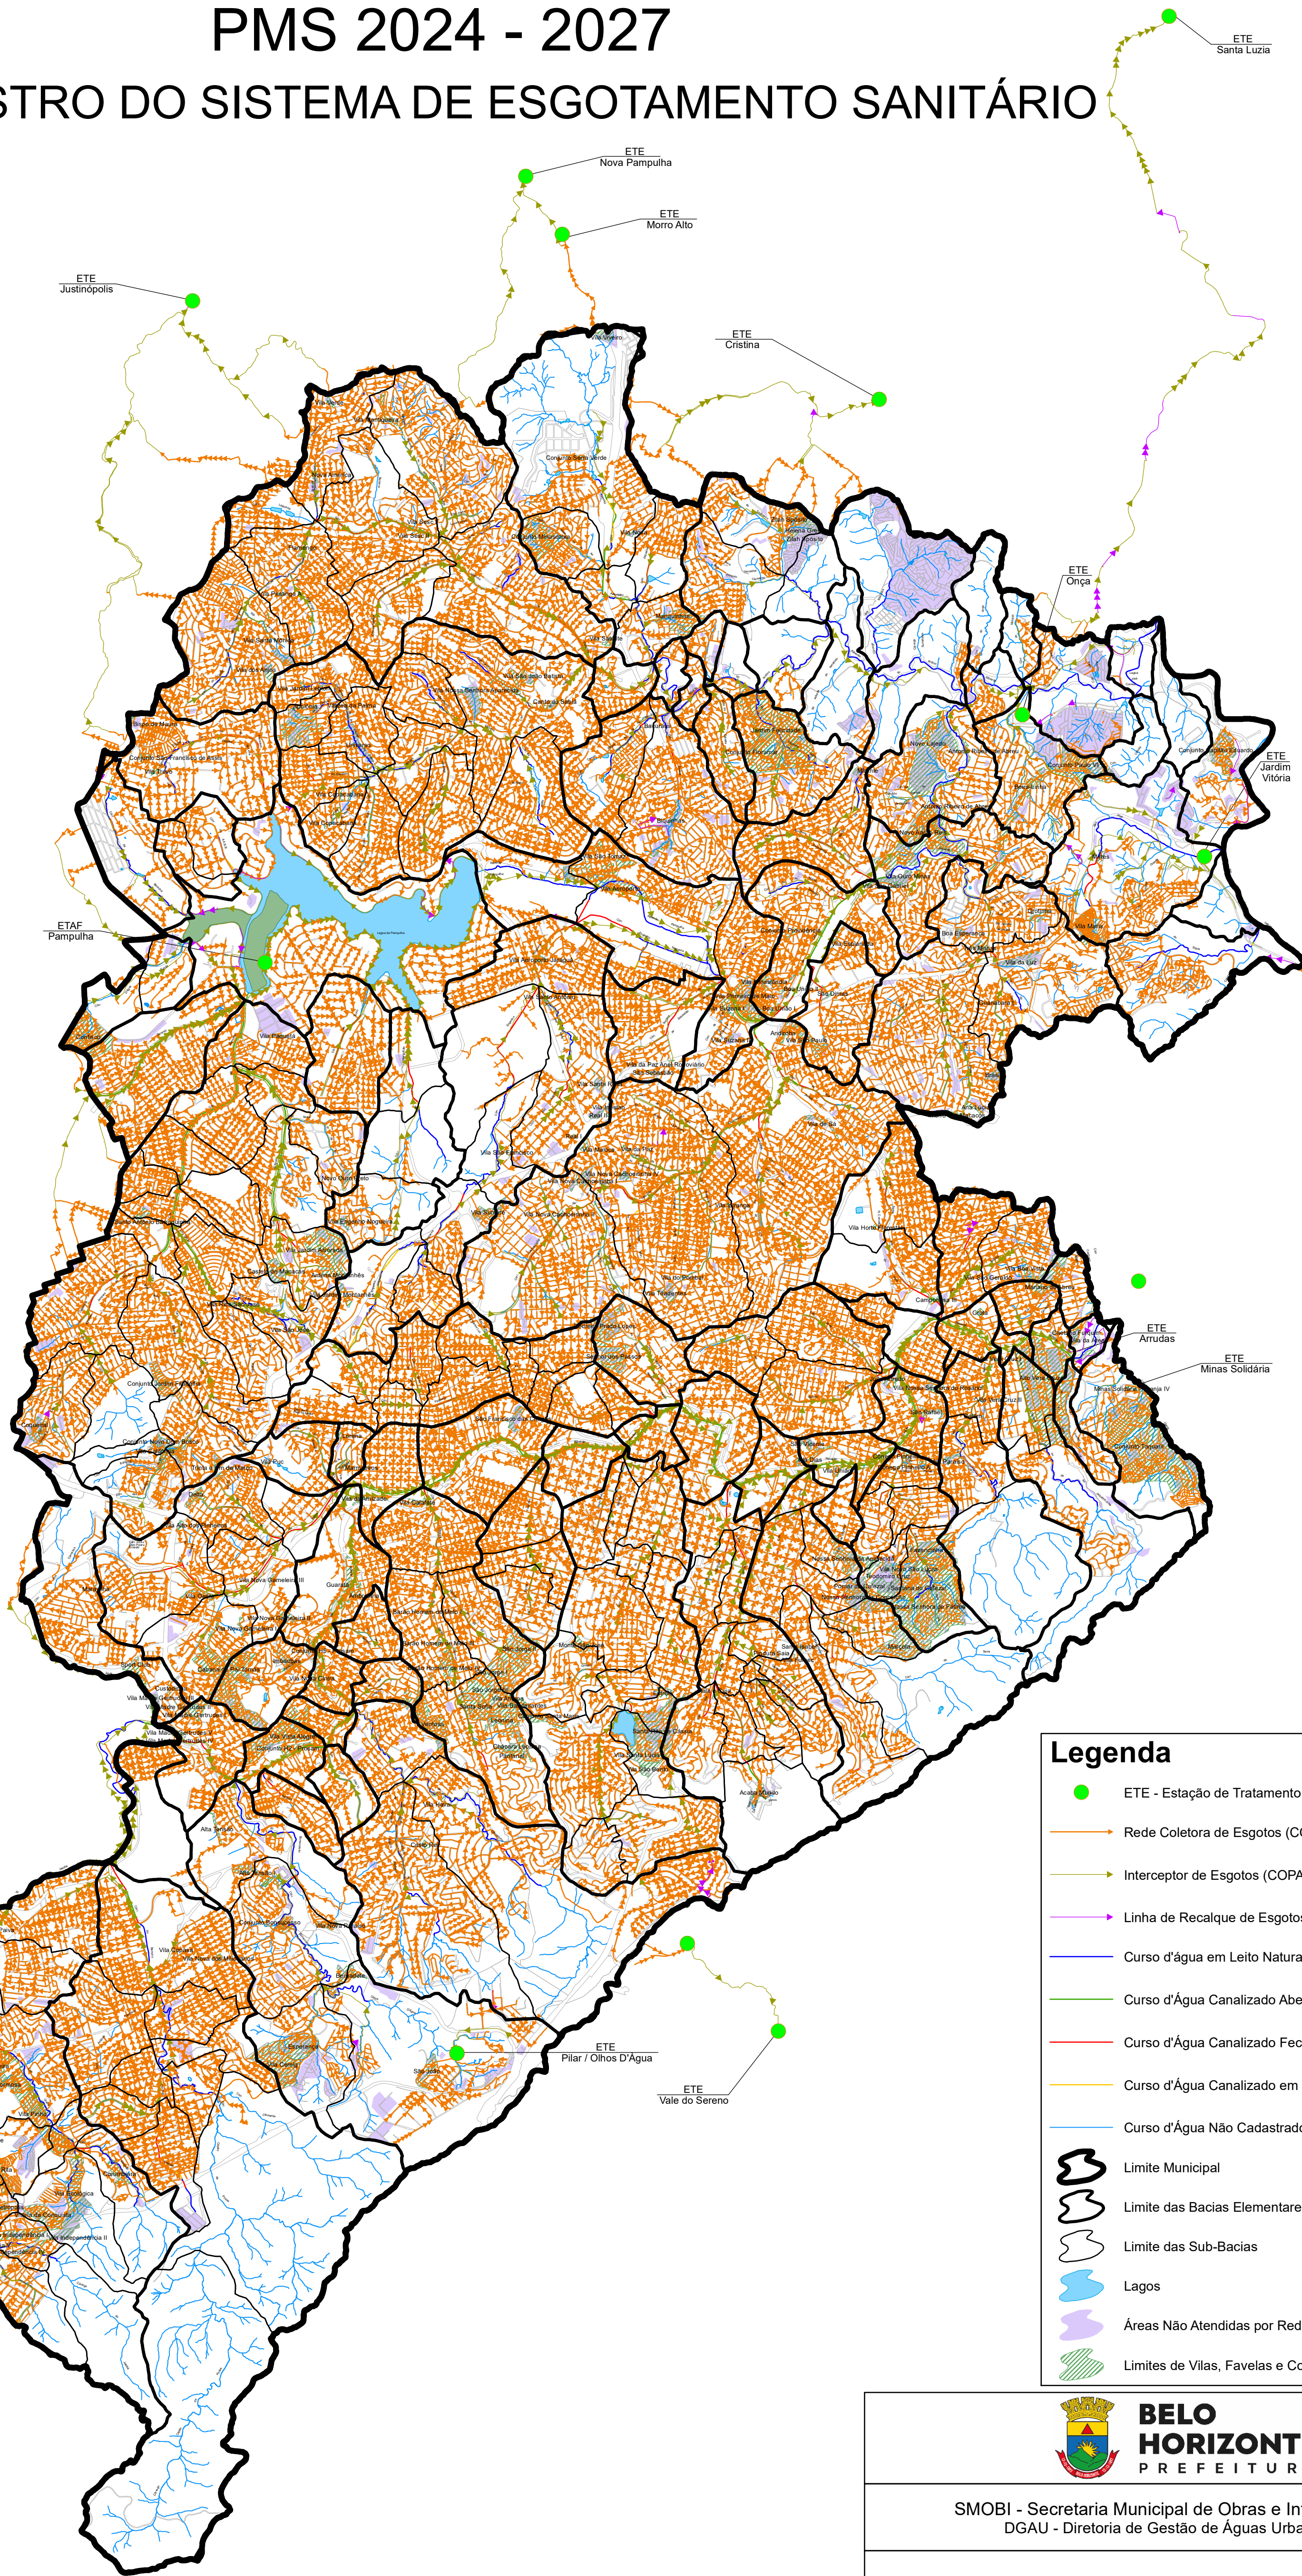


Plano Municipal de Saneamento de Belo Horizonte

PMS 2024 - 2027

CADASTRO DO SISTEMA DE ESGOTAMENTO SANITÁRIO

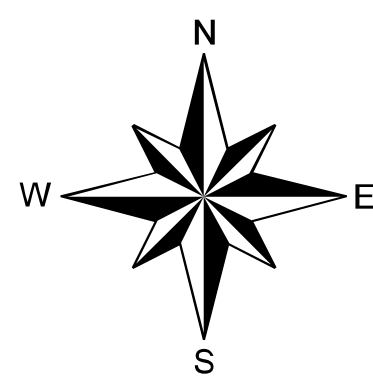

Legenda

ETE - Estação de Tratamento de Esgotos

Rede Coletora de Esgotos (COPASA - dez/2024)

Interceptor de Esgotos (COPASA - dez/2024)

Linha de Recalque de Esgotos (COPASA - dez/2024)

Curso d'água em Leito Natural

Curso d'Água Canalizado Aberto

Curso d'Água Canalizado Fechado

Curso d'Água Canalizado em Seção Tubular

Curso d'Água Não Cadastrado

Limite Municipal

Limite das Bacias Elementares


Limite das Sub-Bacias

Lagos

Áreas Não Atendidas por Redes Coletoras de Esgotos

Limites de Vilas, Favelas e Conjuntos

Mapa das Grandes Bacias Hidrográficas de Belo Horizonte

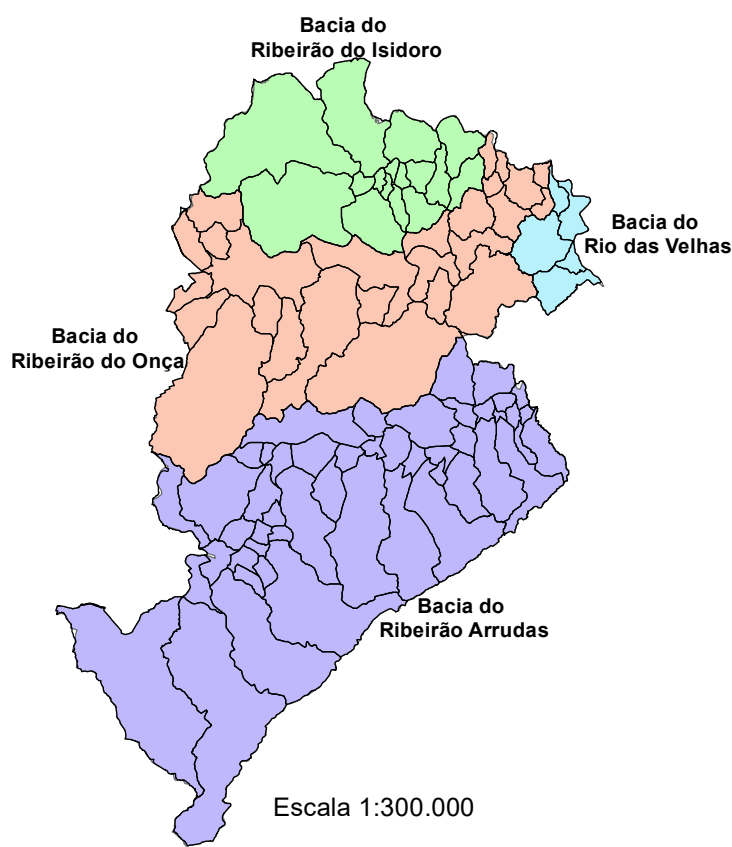

Escala 1:300.000

Fonte de Dados

DGAU/SMOBI Compatibilização, articulação e geoprocessamento das informações para a produção dos indicadores

SMOBI Carta de Inundação da Bacia do Ribeirão Arrudas - 2023

SUDECAP Dados da hidrografia do PDDBH / Carta de Inundação de Belo Horizonte - 2013

SMAPU e URBEL Dados sobre AEIS e ZEIS - 2019

SLU Dados sobre o atendimento por coleta de lixo domiciliar e por varrição de vias - 2025

PRODABEL Bases urbanismo - 2024

SIMP Censo 2022 do IBGE

COPASA Cadastros de água e esgoto - dezembro/2024

NASA Shuttle Radar Topography Mission - Base de Elevação Digital do Terreno

Escala 1:50.000
1cm = 500 m



SMOBI - Secretaria Municipal de Obras e Infraestrutura
DGAU - Diretoria de Gestão de Águas Urbanas

PLANO MUNICIPAL DE SANEAMENTO 2024 - 2027

Título					
CADASTRO DO SISTEMA DE ESGOTAMENTO SANITÁRIO					
Data	2026	Escala	Indicada	Nº do Desenho	PMS-04/18
Diretoria de Gestão de Águas Urbanas/SMOBI - Coordenação Geral					
Frederico Luciano Santos					