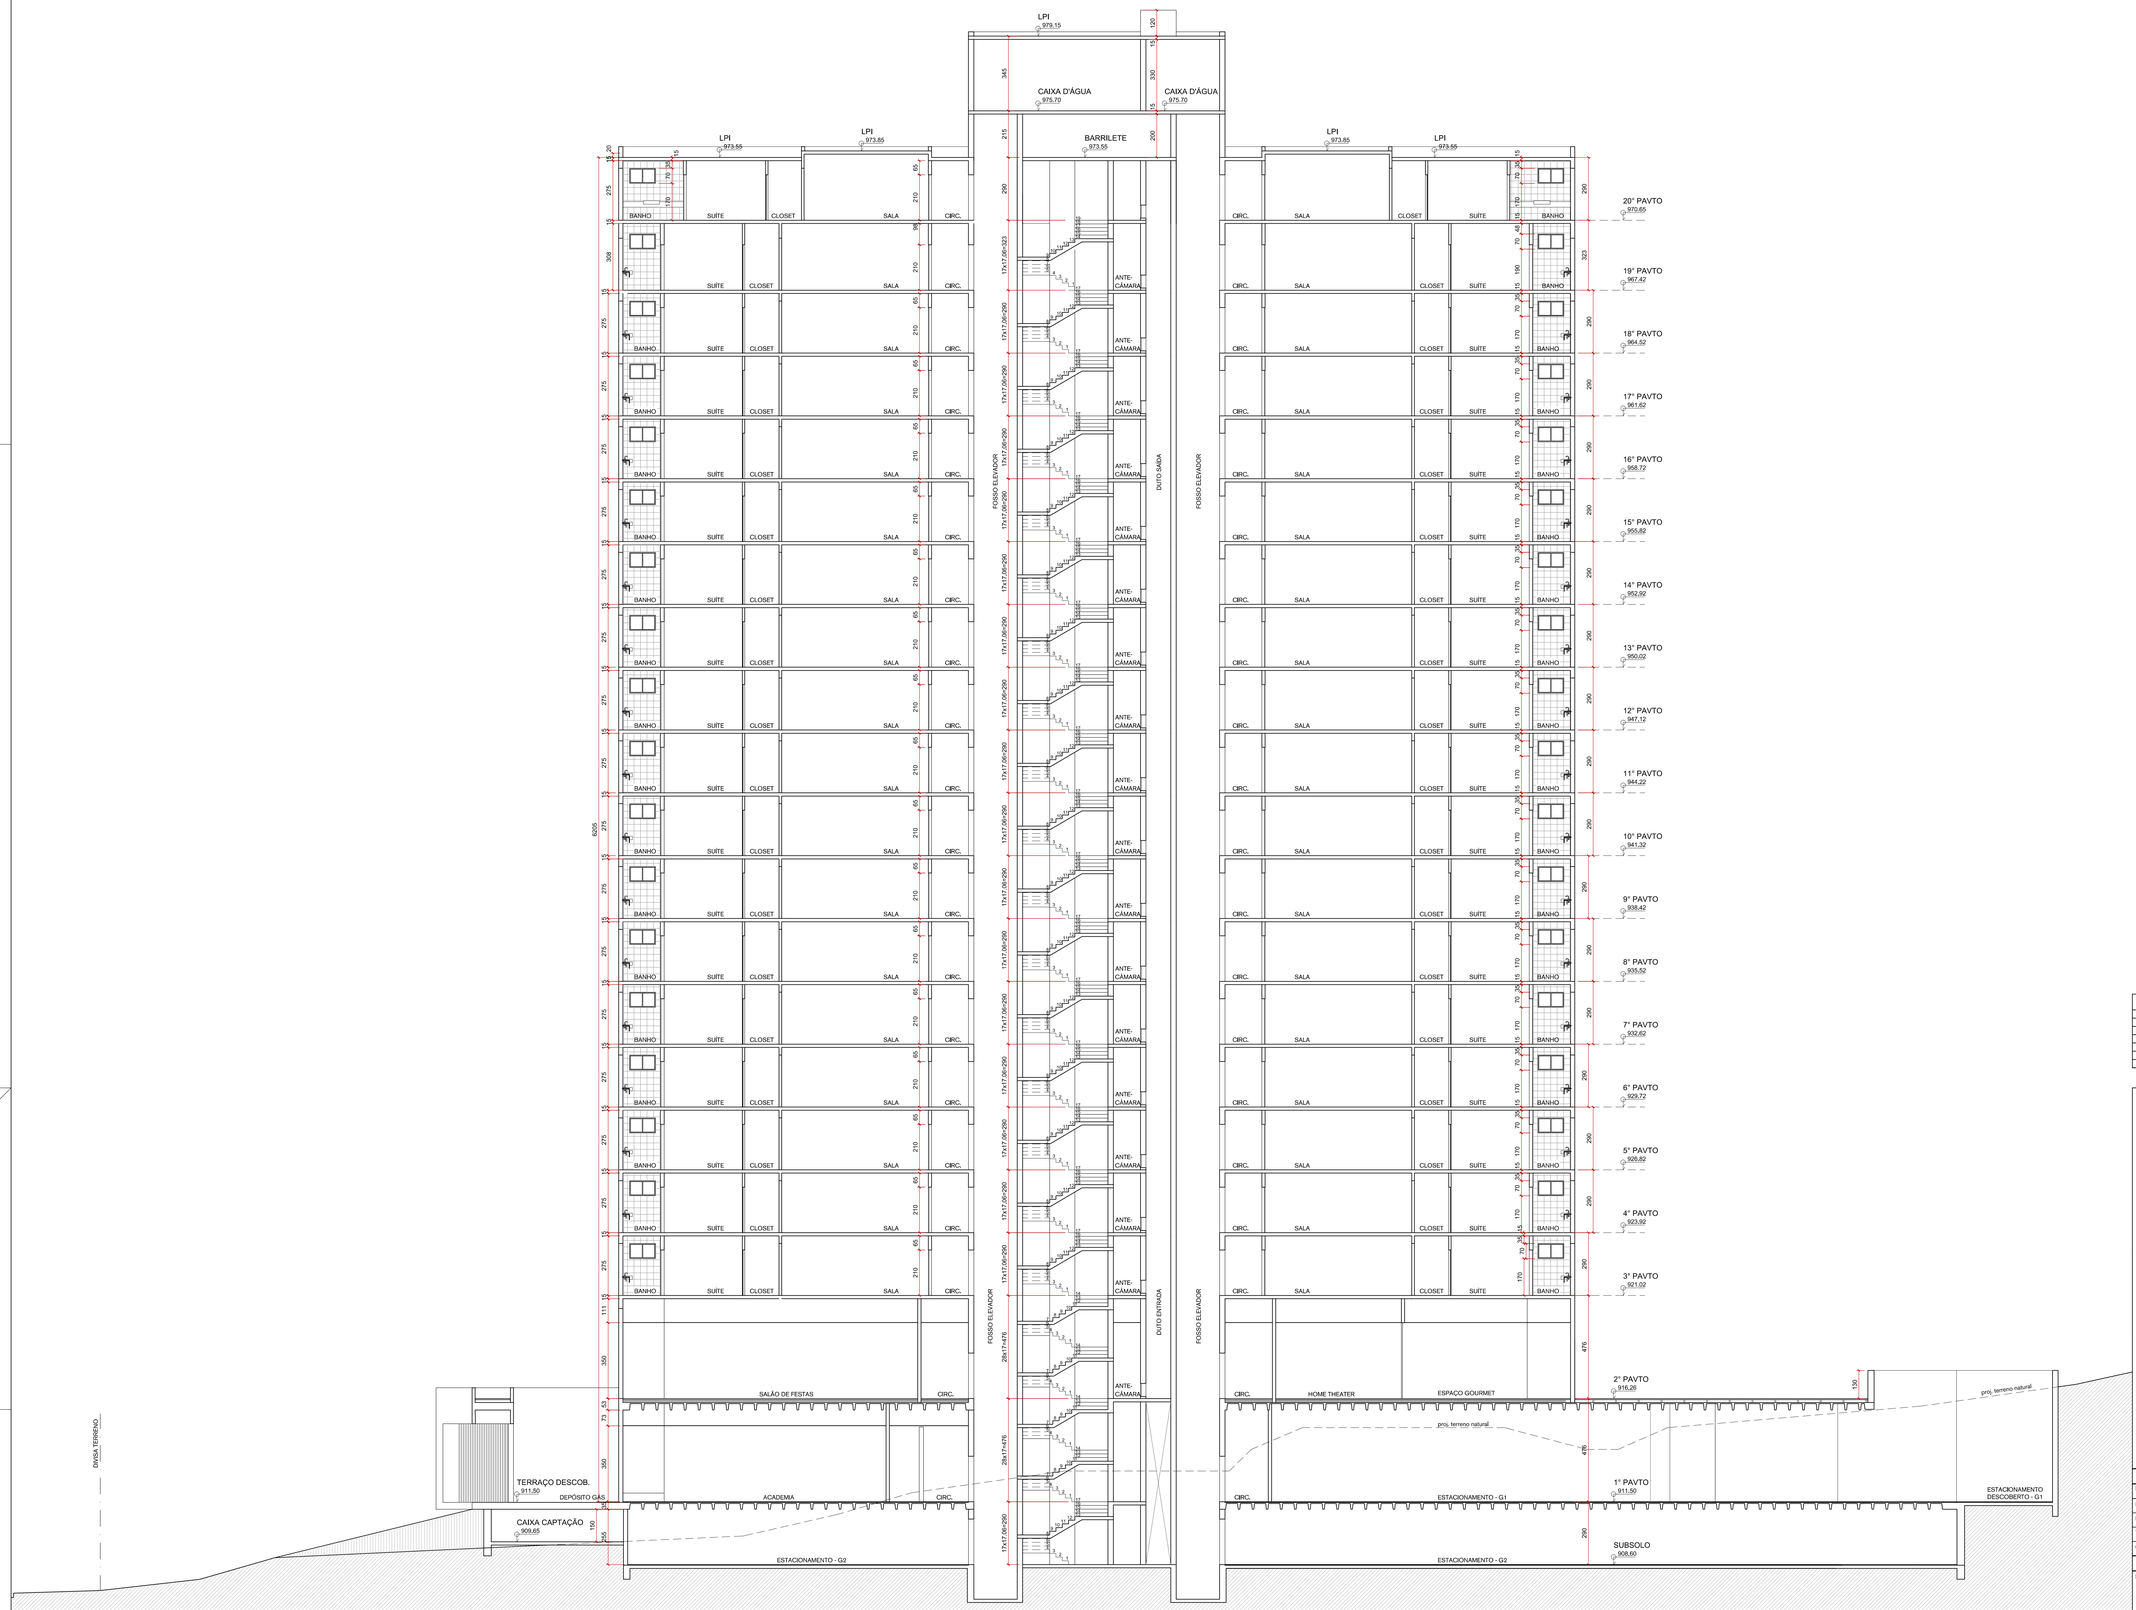

CORTE AA

ESC.....1/100

NOTA - ÍNDICE IPTU			
LOTE 023	120.505.023.001-8	LOTE 030A	120.505.030A.001-3
LOTE 024	120.505.024.001-2	LOTE 031	120.505.031.001-2
LOTE 025	120.505.025.001-7	LOTE 032A	120.505.032A.001-2
LOTE 026	120.505.026.001-1	LOTE 033	120.505.033.001-1
LOTE 027	120.505.027.001-6	LOTE 034	120.505.034.001-6
LOTE 028	120.505.028.001-X	LOTE 035	120.505.035.001-X
LOTE 029	120.505.029.001-5		

USO DA PBH

PREFEITURA MUNICIPAL DE BELO HORIZONTE

SMARU/GELU/GELED
Projeto Licenciado / Visado em:
Processo nº:
Alvará de construção nº:
Data da Aprovação:
Aprovado / Visado por:

PROJETO

IDENTIFICAÇÃO: APROVAÇÃO INICIAL

BAIRRO: BAIRRO EX COLÔNIA AFONSO PENA - LUXEMBURGO | REGIONAL: CENTRO-SUL

LOTE: 023 a 029, 030A, 031, 032A, 033, 034, 035 | ZONA: 120 | QUARTEIRÃO: 505 | INDICE IPTU: VER NOTA

TÍTULO: APROVAÇÃO INICIAL | USO: RESIDENCIAL | GRUPO: GRUPO I

CONTEÚDO: CORTE AA | DATA: JULHO/2016

RESPONSÁVEIS

PROPRIETÁRIO: PATRIMAR ENGENHARIA S/A — CPCF / CNPJ: 23.236.821/0001-27

RENATA MARTINS VEIGA - CPF.: 073.912.786-10

RESPONSÁVEL TÉCNICO: ANA LOURDES MACHADO — CREA/CAU: A 11910-5

ANA LOURDES MACHADO - CPF.: 419.622.066-53

COMO RT DECLARO QUE O PROJETO ARQUITETÔNICO ORA APRESENTADO ATENDE A LEGISLAÇÃO VIGENTE.

FOLHA: 08/10

NOME ARQUIVO: 08_PBH_CRE_ILPI_CORTE AA

TIPO:

ANO:

FORMATO A0 NORMAL – INTERNO: 1154 x 821 mm.
EXTERNO: 1189 x 841 mm.
ARQUIVO: F-A0 100.DWG