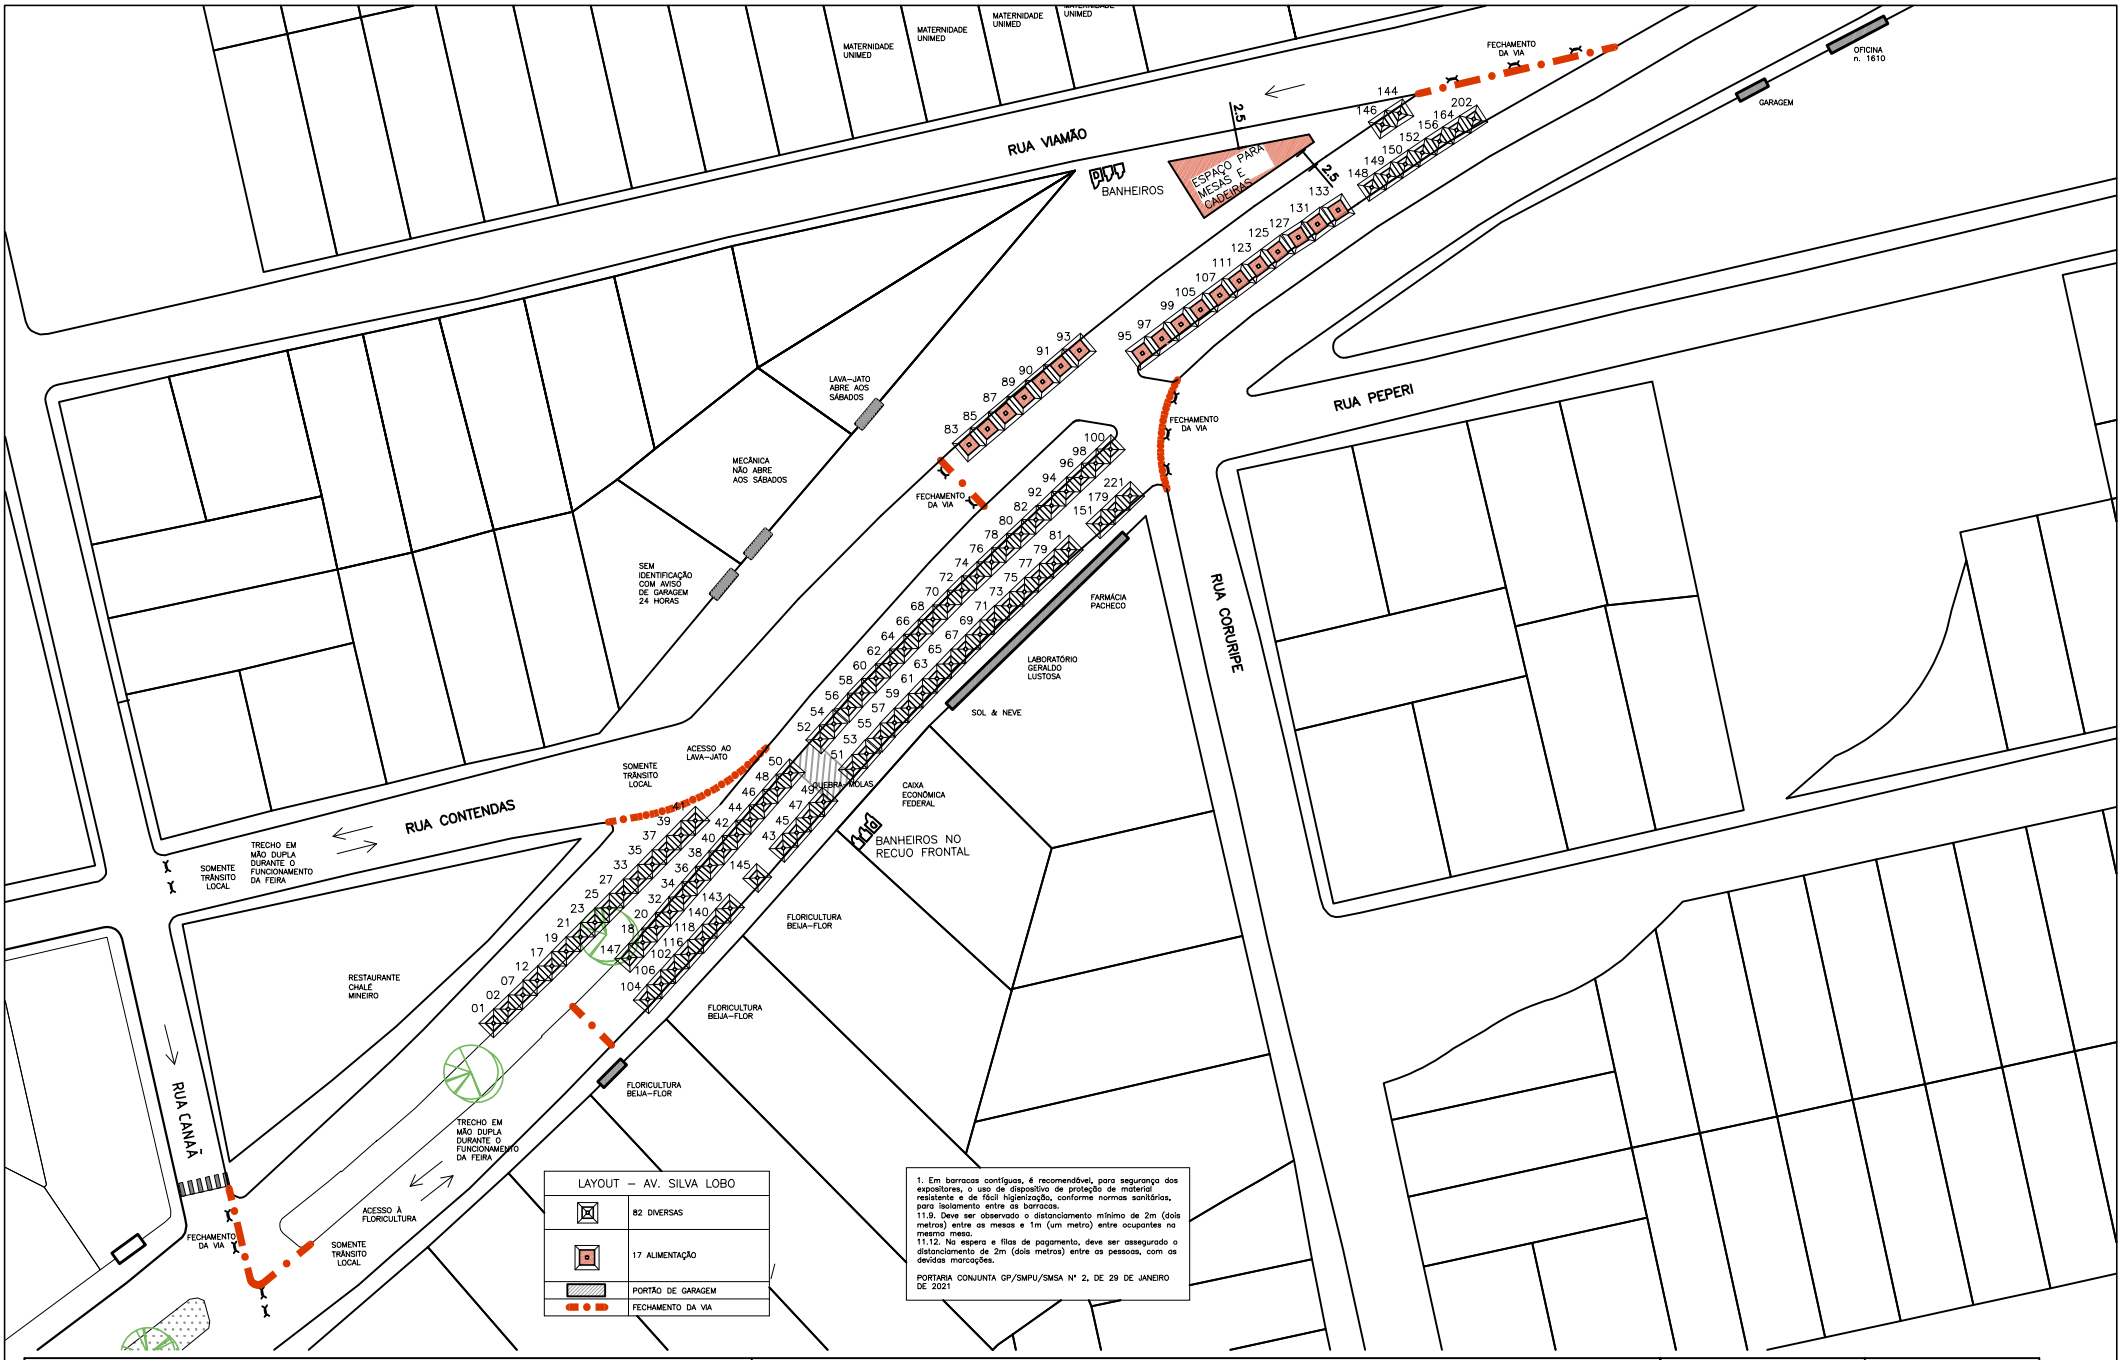

PREFEITURA MUNICIPAL DE BELO HORIZONTE
SECRETARIA MUNICIPAL DE POLITICA URBANA – SMPU
SUBSECRETARIA DE PLANEJAMENTO URBANO – SUPLAN

Layout provisório de implantação – FEIRA DA AV. SILVA LOBO

REGIONAL OESTE . AV. SILVA LOBO

DESENHO DIRETORIA DE URBANISMO E ESPAÇOS PÚBLICOS – DUEP

ESC. 1/1000

Desenho versão 18/05/2022

FOLHA 01/01