

VEGETAÇÃO

	ÁRVORE EXISTENTE
	ÁRVORE A PLANTAR
	FORRAÇÃO

PISOS

	PISO TÁTIL ALERTA	171 UN
	PISO TÁTIL DIRECIONAL	560 UN
	PISO CONCRETO FCK = 20MPA, TRAÇO 1:2,7:3 PIGMENTADO TOM VERDE	316,30M²
	PISO CONCRETO FCK = 20MPA, TRAÇO 1:2,7:3 PIGMENTADO TOM CINZA	470,29M²
	PISO CONCRETO FCK = 20MPA, TRAÇO 1:2,7:3 PIGMENTADO TOM AMARELO	318,33M²
	PISO CONCRETO FCK = 20MPA, TRAÇO 1:2,7:3PIGMENTADO TOM AZUL	335,39M²
	PISO CONCRETO FCK = 20MPA, TRAÇO 1:2,7:3 PIGMENTADO TOM VERMELHO	169,14M²
	TRAVESSIA ELEVADA COM ACABAMENTO EM BLOCO INTERTRAVADO	53,76M²
	MEIO-FIO DE CONCRETO PRÉ MOLDADO COM DIMENSÕES DE 30x14,2x12x100 cm	620,29M
	REBAIXO DE ACESSIBILIDADE (PEDESTRES E VEÍCULOS) DE ACORDO COM A NBR9050	54,48M²
	PISO EMBORRACHADO EPDM DRENANTE	100,04M²

ELEMENTOS

	POSTE CÔNICO COM PÉTALA DUPLA EM AÇO GALVANIZADO PRETO	ver ILU
	POSTE EXISTENTE	
	PLACA DE TRÂNSITO	ver SIN
	BOCA DE LOBO EXISTENTE	
1	MESA DE PINGUE PONGUE EM CONCRETO	2 UN
2	PONTO VERDE - LOCAL PARA CONTAINER PADRÃO	1UN
3	GIRA GIRA	1 UN
4	TREPA TRONCO	1 UN
5	PARACICLO METÁLICO COM PINTURA ELETROSTÁTICA PRETA	4 UN
6	LIXEIRA PADRÃO SLU	4 UN
7	ARMÁRIO PARA MANUTENÇÃO DO PAISAGISMO	1 UN
8	BRISES DE MEMÓRIA	1UN

UNOPS POLÍTICA URBANA

PREFEITURA BELO HORIZONTE trabalho energia coração

ETAPA 02

PROJETO: PROGRAMA DE CENTRALIDADES DE BELO HORIZONTE

ENDEREÇO DO PROJETO: RUA DOS COMANCHES BELO HORIZONTE

CLIENTE: UNOPS

CPF/CNPJ: 20.088.478/0001-22

NÚMERO DE CONTRATO: RFQ/2024/52098

RESPONSÁVEL TÉCNICO PELO PROJETO: DANIELA ACCORINTE LOPES CAU A113812-0

CONTEÚDO DA PRANCHA: CENTRALIDADE COMANCHES - PLANTA DE IMPLANTAÇÃO URBANÍSTICA

EQUIPE TÉCNICA: URBE Ateliê de Arquitetura
ateleurbe@gmail.com

PRANCHA: 01 /03

URBE ateliê de arquitetura

maio 2025

ESCALA INDICADA

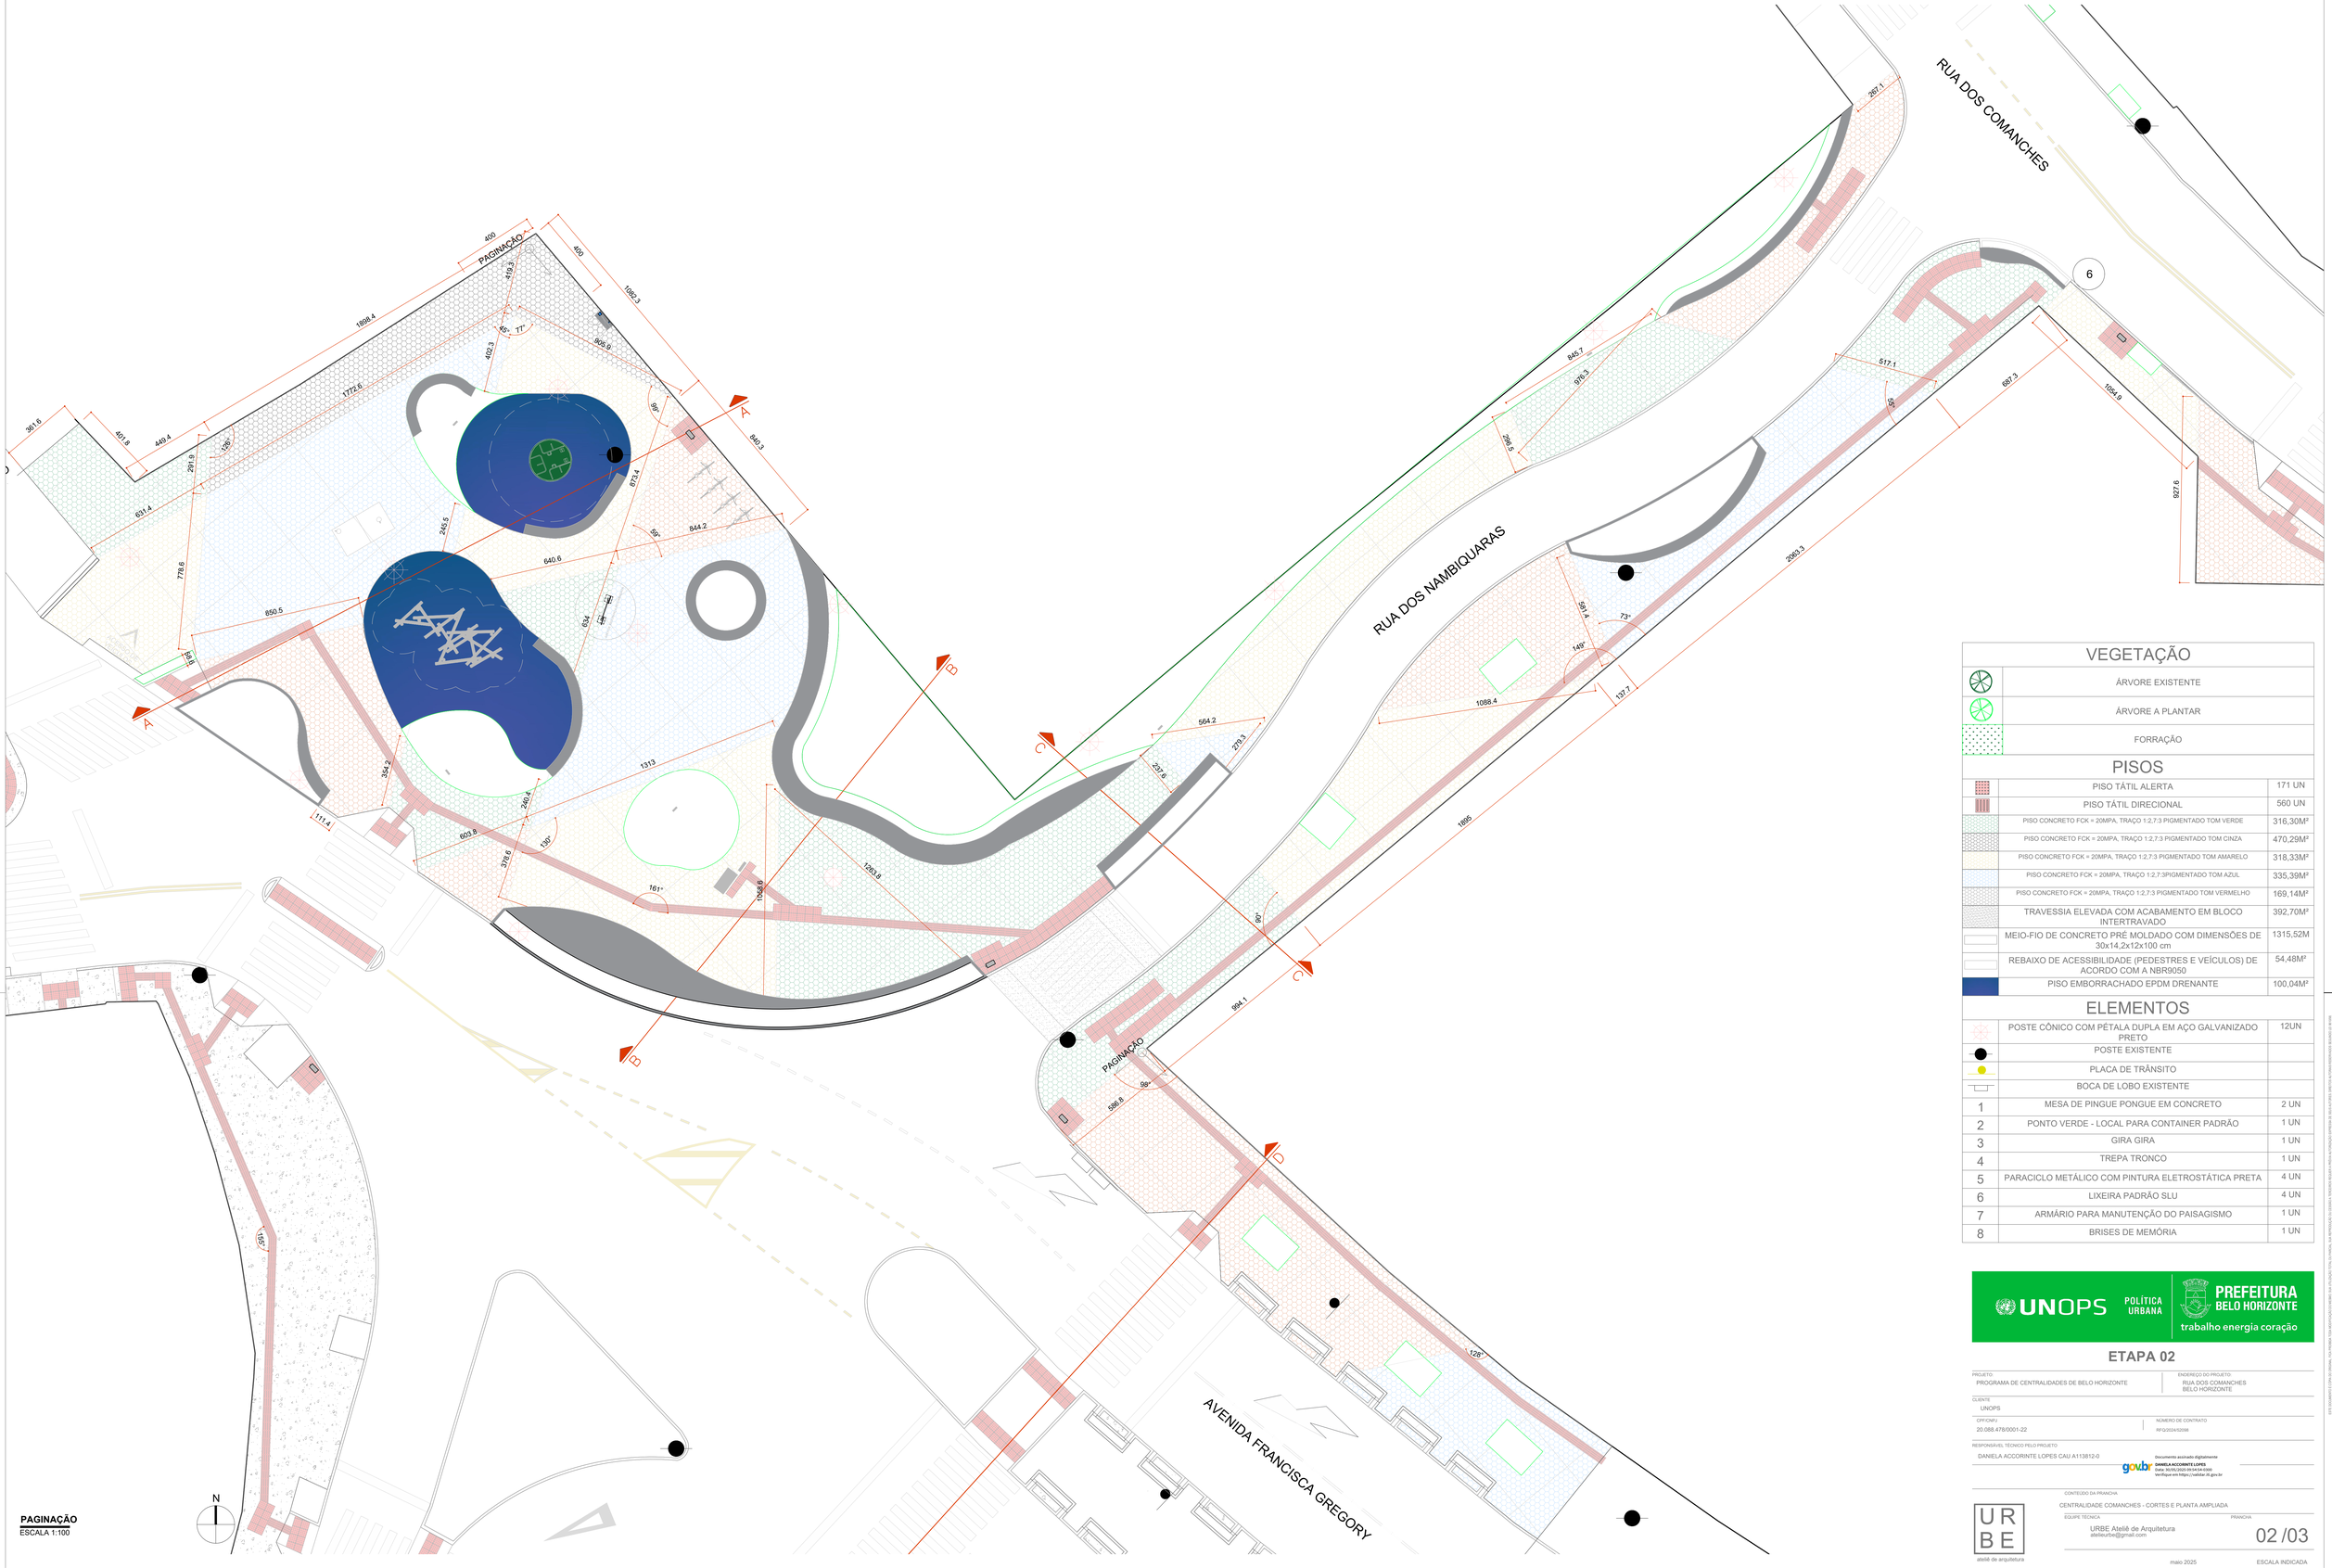

PAGINAÇÃO
ESCALA 1:100

VEGETAÇÃO

	ÁRVORE EXISTENTE
	ÁRVORE A PLANTAR
	FORRAÇÃO

PISOS

	PISO TÁTIL ALERTA	171 UN
	PISO TÁTIL DIRECIONAL	560 UN
	PISO CONCRETO FCK = 20MPA, TRAÇO 1:2,7:3 PIGMENTADO TOM VERDE	316,30M²
	PISO CONCRETO FCK = 20MPA, TRAÇO 1:2,7:3 PIGMENTADO TOM CINZA	470,29M²
	PISO CONCRETO FCK = 20MPA, TRAÇO 1:2,7:3 PIGMENTADO TOM AMARELO	318,33M²
	PISO CONCRETO FCK = 20MPA, TRAÇO 1:2,7:3PIGMENTADO TOM AZUL	335,39M²
	PISO CONCRETO FCK = 20MPA, TRAÇO 1:2,7:3 PIGMENTADO TOM VERMELHO	169,14M²
	TRAVESSIA ELEVADA COM ACABAMENTO EM BLOCO INTERTRAVADO	392,70M²
	MEIO-FIO DE CONCRETO PRÉ MOLDADO COM DIMENSÕES DE 30x14,2x12x100 cm	1315,52M
	REBAIXO DE ACESSIBILIDADE (PEDESTRES E VEÍCULOS) DE ACORDO COM A NBR9050	54,48M²
	PISO EMBORRACHADO EPDM DRENANTE	100,04M²

ELEMENTOS

	POSTE CÔNICO COM PÉTALA DUPLA EM AÇO GALVANIZADO PRETO	12UN
	POSTE EXISTENTE	
	PLACA DE TRÂNSITO	
	BOCA DE LOBO EXISTENTE	
1	MESA DE PINGUE PONGUE EM CONCRETO	2 UN
2	PONTO VERDE - LOCAL PARA CONTAINER PADRÃO	1 UN
3	GIRA GIRA	1 UN
4	TREPA TRONCO	1 UN
5	PARACICLO METÁLICO COM PINTURA ELETROSTÁTICA PRETA	4 UN
6	LIXEIRA PADRÃO SLU	4 UN
7	ARMÁRIO PARA MANUTENÇÃO DO PAISAGISMO	1 UN
8	BRISES DE MEMÓRIA	1 UN

UNOPS POLÍTICA URBANA
PREFEITURA BELO HORIZONTE trabalho energia coração

ETAPA 02

PROJETO: PROGRAMA DE CENTRALIDADES DE BELO HORIZONTE
ENDEREÇO DO PROJETO: RUA DOS COMANCHES BELO HORIZONTE
CLIENTE: UNOPS
CPF/CNPJ: 20.088.478/0001-22
NÚMERO DE CONTRATO: INF/2024/52098
RESPONSÁVEL TÉCNICO PELO PROJETO: DANIELA ACCORINTE LOPES CAU A113812-0

Documento assinado digitalmente
gov.br DANIELA ACCORINTE LOPES
Data: 30/05/2025 09:04:34-0300
Verifique em https://validar.iti.gov.br

CONTEÚDO DA PRANCHA: CENTRALIDADE COMANCHES - CORTES E PLANTA AMPLIADA
EQUIPE TÉCNICA: URBE Ateliê de Arquitetura, ateleeurbe@gmail.com
PRANCHA: 02 /03

URBE ateliê de arquitetura

maio 2025
ESCALA INDICADA

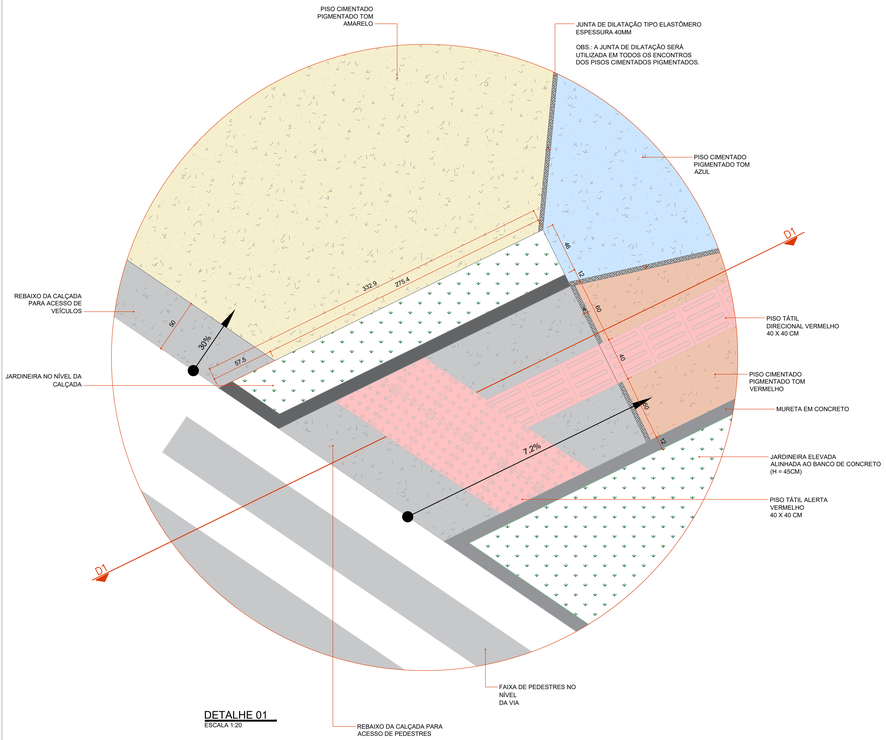

DETALHE 01
ESCALA 1:20

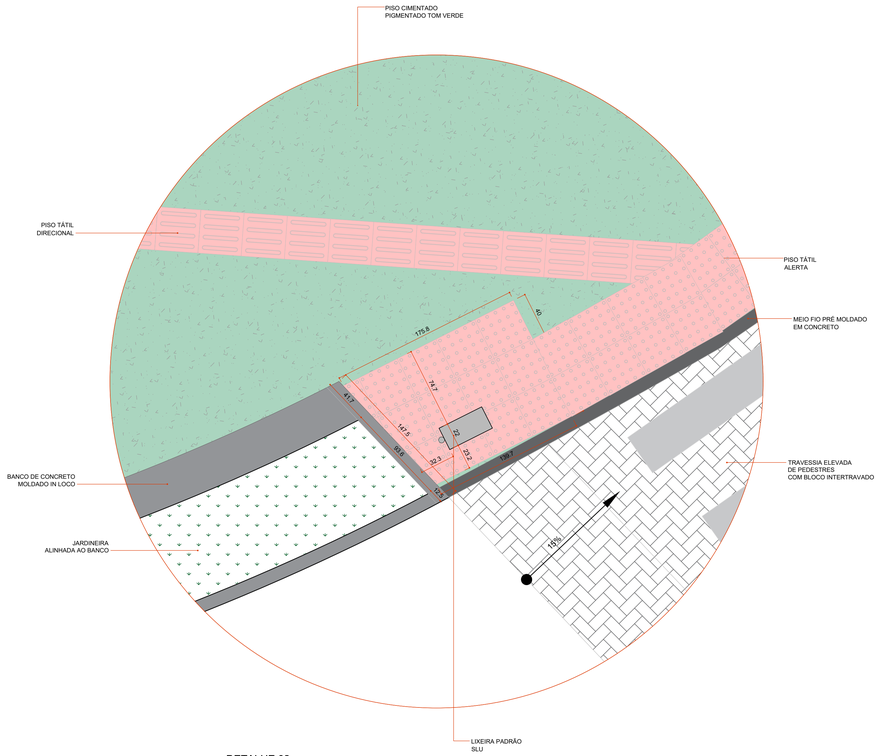

DETALHE 02
ESCALA 1:20

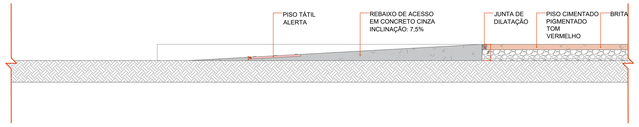

CORTE D1
ESCALA 1:20

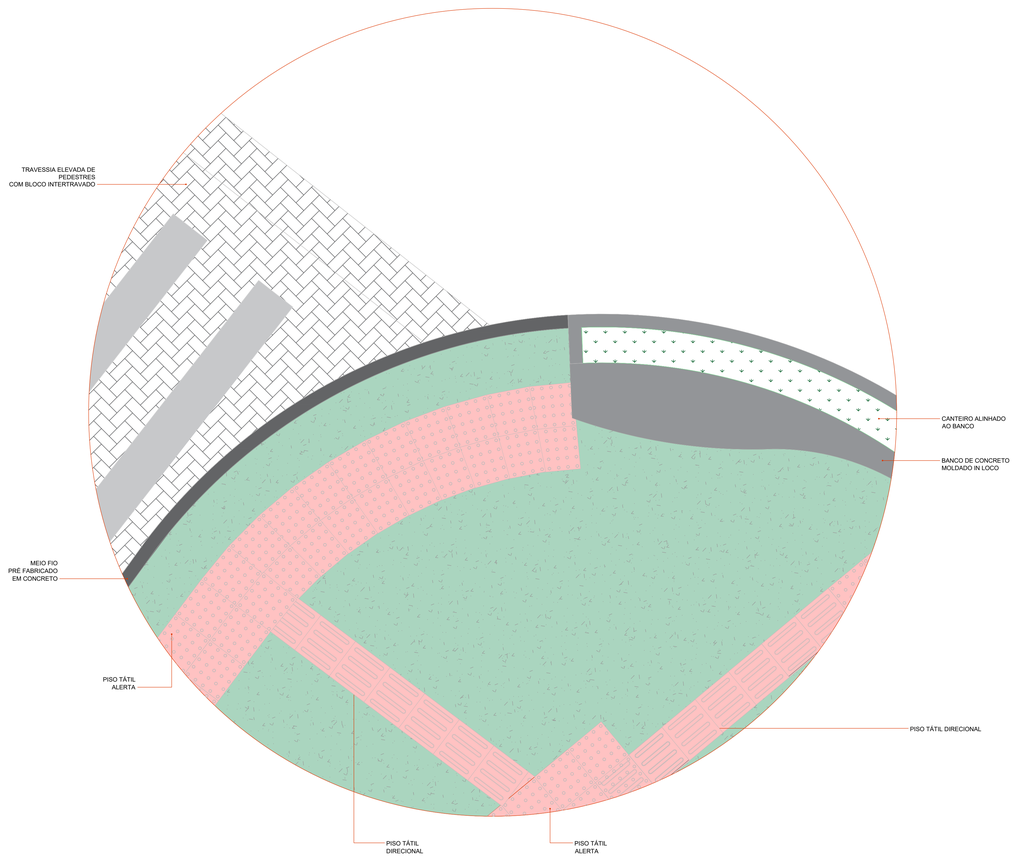

DETALHE 03
ESCALA 1:20

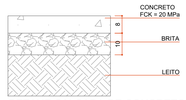

DETAHE CALÇADA DE CONCRETO
ESCALA 1:10



DETAHE CALÇADA EM PLACAS
ESCALA 1:10



DETAHE PISO EMBORRACHADO
ESCALA 1:10

UNOPS POLÍTICA URBANA
PREFEITURA BELO HORIZONTE
trabalho energia coração

ETAPA 02

PROJETO
PROGRAMA DE CENTRALIDADES DE BELO HORIZONTE

ENDEREÇO DO PROJETO
RUA DOS COMANCHES
BELO HORIZONTE

CLIENTE
UNOPS

CPF/CNPJ
20.088.478/0001-22

NÚMERO DE CONTRATO
RFQ/2024/52098

RESPONSÁVEL TÉCNICO PELO PROJETO
DANIELA ACCORINTE LOPES CAU A113812-0

CONTEÚDO DA PRANCHA
CENTRALIDADE COMANCHES - DETALHES

URBE
ateliê de arquitetura

EQUIPE TÉCNICA
URBE Ateliê de Arquitetura
atelieurbe@gmail.com

PRANCHA
03 /03

maio 2025

ESCALA INDICADA