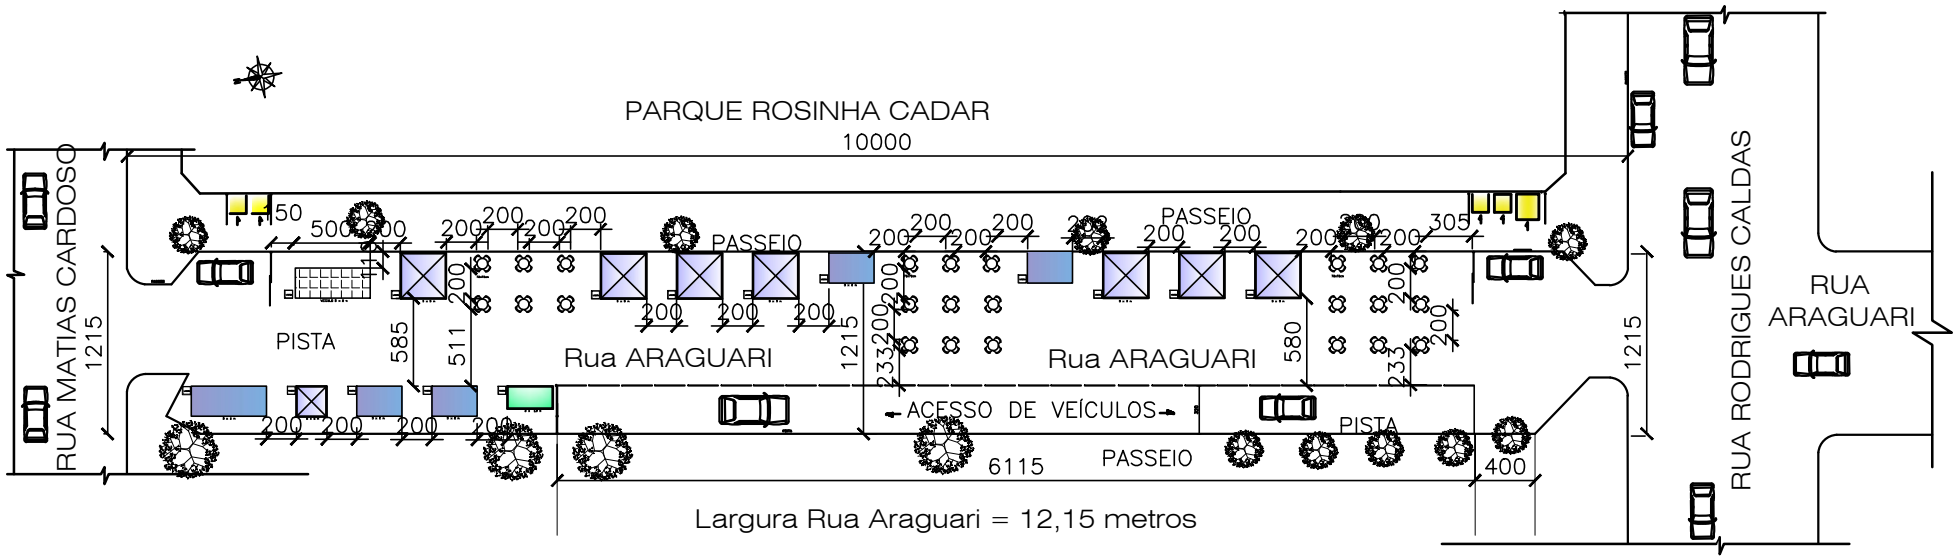

FEIRA MODELO - SANTO AGOSTINHO - REV 03

ESCALA 1:500

OBS:15 BARRACAS E 24 MESAS

LEGENDA

— GRADIL

120 / 110 BANHEIRO QUÍMICO

150 / 170 BANHEIRO QUÍMICO PCD

300 / 300 BARRACA 3x3

500 / 200 BARRACA 5x2

300 / 150 BARRACA 3x1,5

300 / 200 BARRACA 3x2

200 / 200 BARRACA 2x2

500 / 200 BARRACA 5x2 (veículo)

300 / 150 BARRACA 3x1,5

70 / 70 MESA REDONDA 70 cm diametro
ou MESA QUADRADA 70x70 cm

OBS: CONFERIR TODAS AS MEDIDAS NO LOCAL

REVISÃO 03	12/11/2020
PREFEITURA BELO HORIZONTE GOVERNANDO PARA QUEM PRECISA SECRETARIA MUNICIPAL DE ASSISTÊNCIA SOCIAL, SEGURANÇA ALIMENTAR E CIDADANIA/SMASAC DIRETORIA ADMINISTRATIVA/DIAD–ASAC GERÊNCIA DE LOGÍSTICA/GLOGI–ASAC	FEIRA MODELO – SANTO AGOSTINHO COORDENAÇÃO DE INFRAESTRUTURA/ GLGO–ASAC ANDRÉA PAIM L. ALMEIDA BM 77016–0 SÉRGIO LUIZ A. PEREIRA BM 45506–0 ENDEREÇO: DETALHE: LAYOUT FEIRA MODELO FOLHA 01/01