


SINALIZAÇÃO HORIZONTAL	
MARCAS	MATERIAL
» LMS - LINHA DE DIVISÃO DE FLUXOS DE MESMO SENTIDO » LBO - LINHA DE BORDO » LCO - LINHA DE CONTINUIDADE	» TERMOPLÁSTICO ASPERGIDO RETRORREFLETIVO - 1,50mm DE ESPESSURA
» PEM - SETA INDICATIVA DE POSICIONAMENTO NA PISTA PARA EXECUÇÃO DE MOVIMENTOS » ZPA - ZERADO DE PREENCHIMENTO DA ÁREA DE PAVIMENTO NÃO UTILIZÁVEL » DEMAIS SÍMBOLOS E LEGENDAS (60 Km/h)	» LAMINADO ELASTOPLÁSTICO - 1,50mm DE ESPESSURA

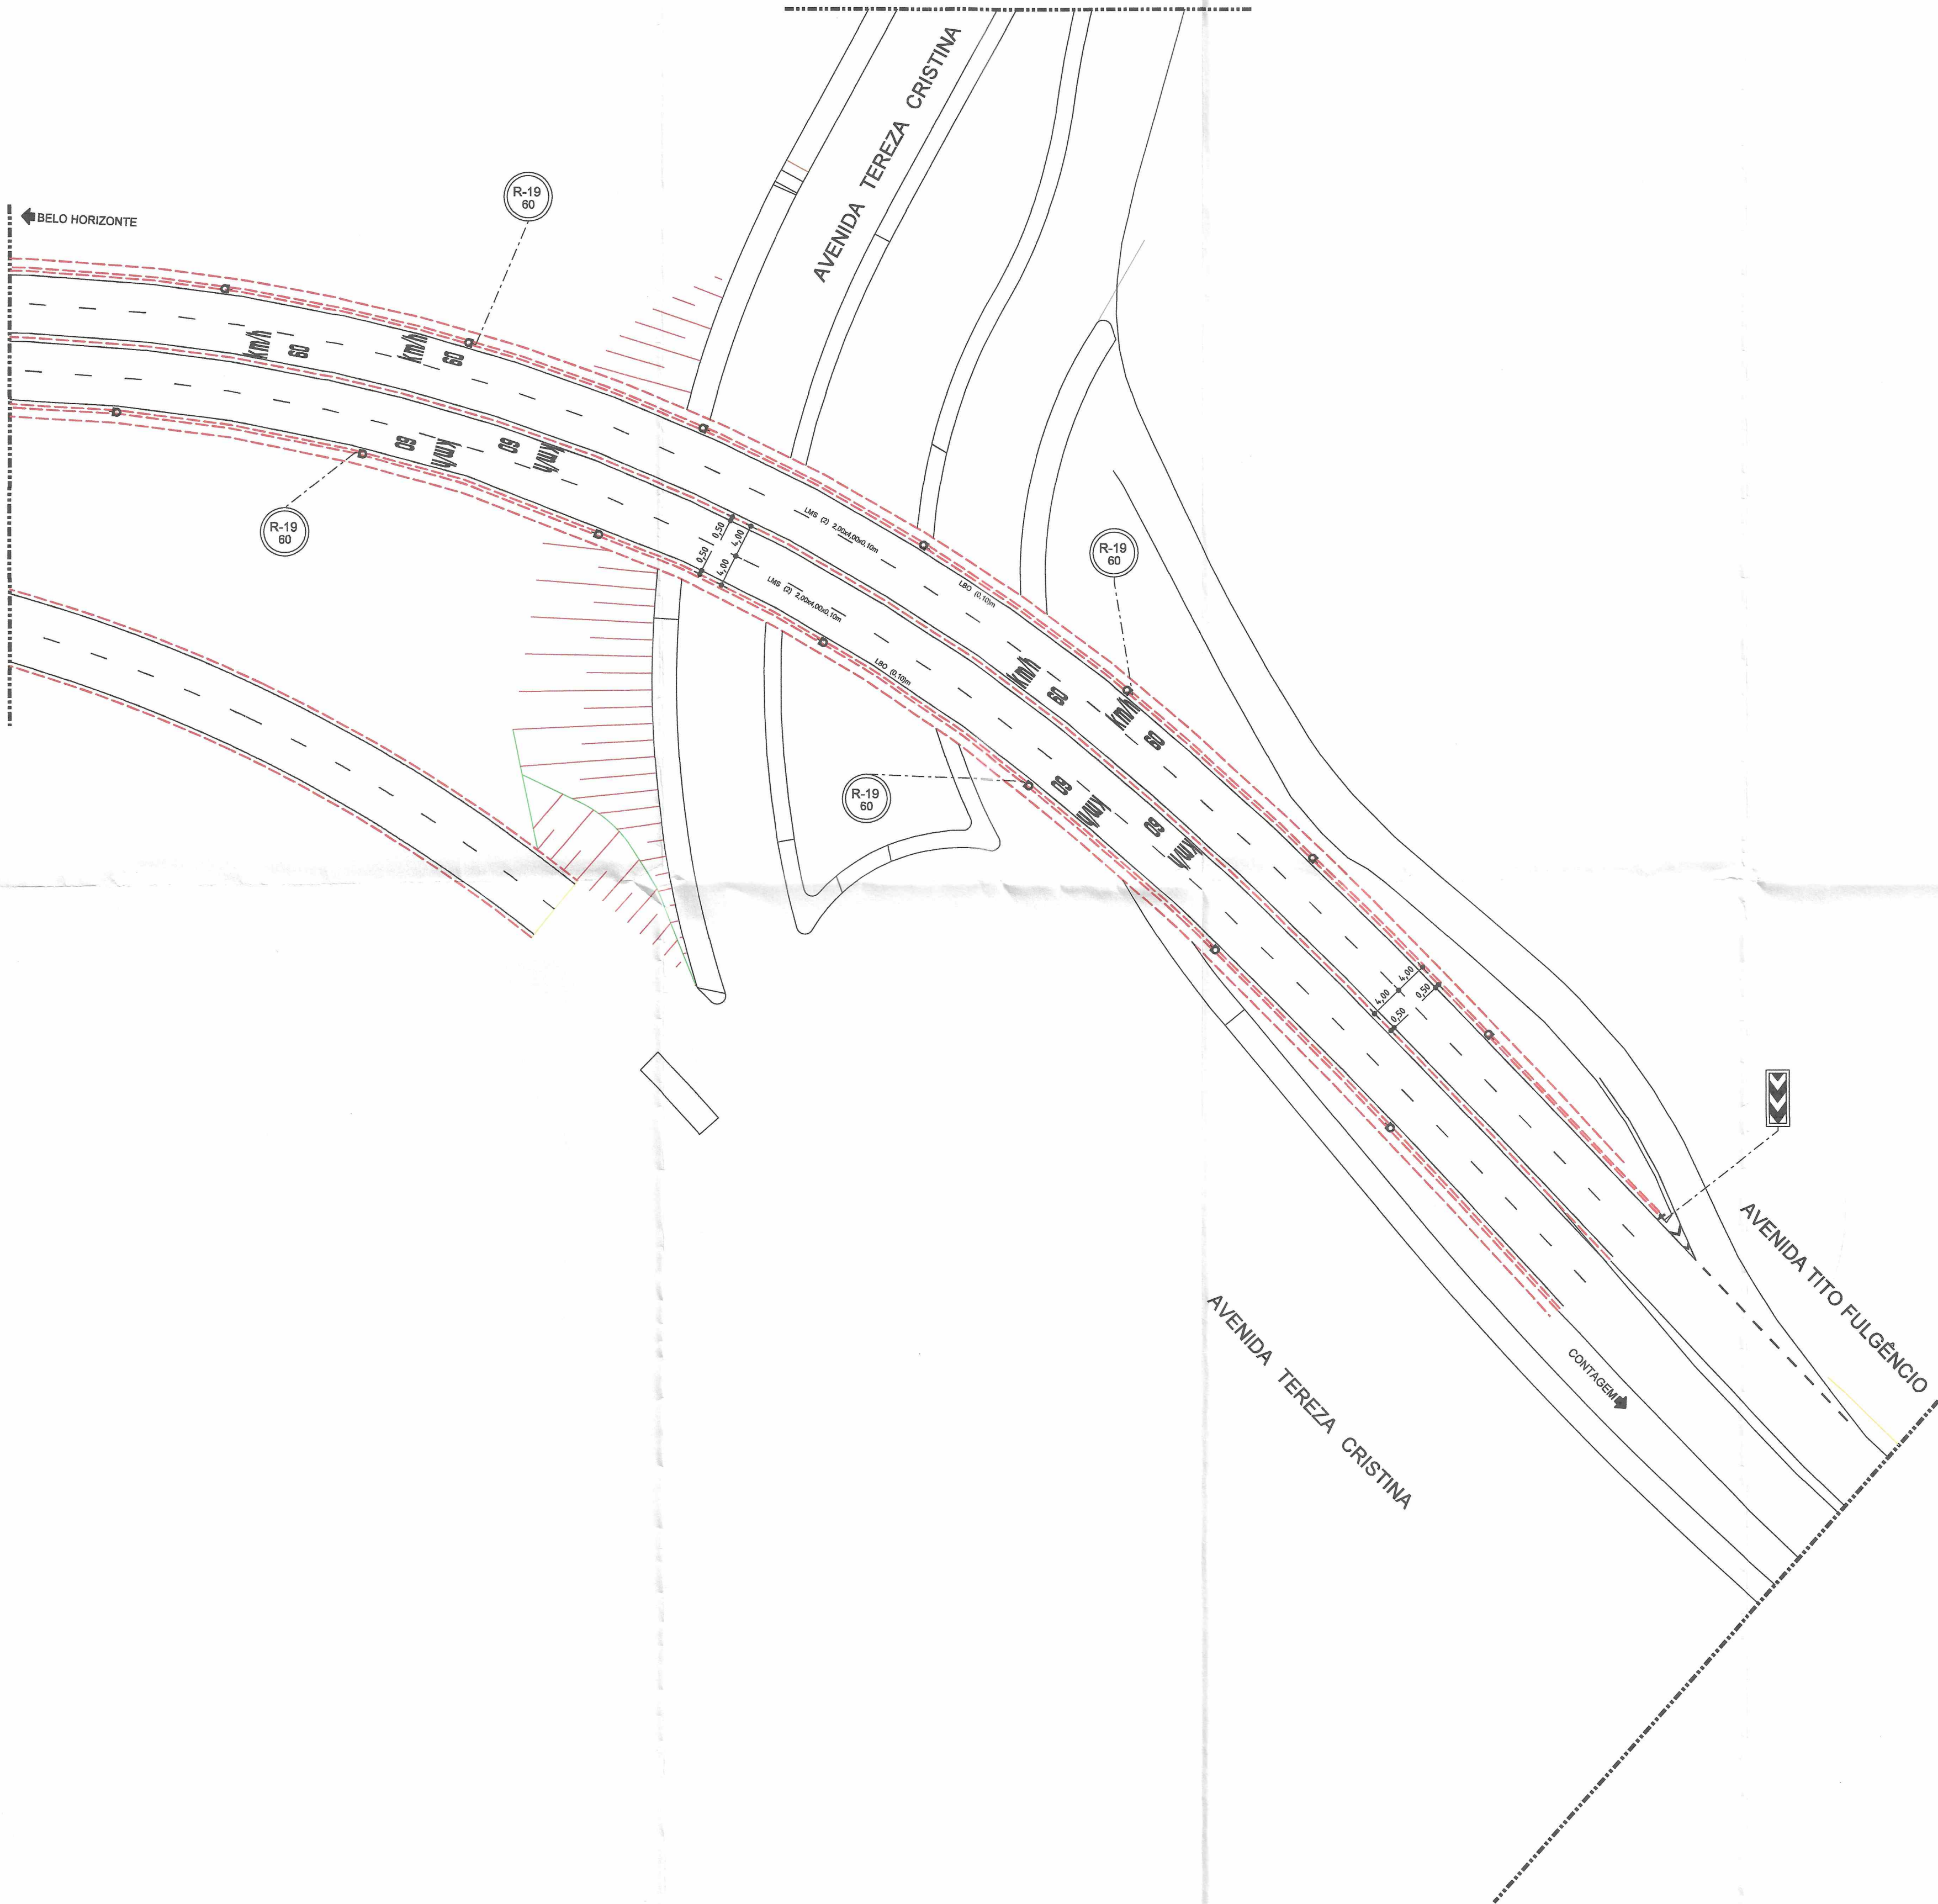

EMPRESA PROJETISTA

	//			
	//			
	//			EMIÇÃO
LETRA	DATA	PROJETISTA	DISCRIMINAÇÃO	RESPONSÁVEL

REVISÕES

Nº PROJETO	DESENHISTA	Nº DESENHO
------------	------------	------------

NOTAS:

1. MEDIDAS EM METROS

CONVENÇÕES:

ALINHAMENTO DE CONSTRUÇÃO

MURETA DO VIADUTO

MEIO-FIO

R-19

A-19

PLACA A MANTER

PREFEITURA

BELO HORIZONTE

PROJETO DE SINALIZAÇÃO

IDENTIFICAÇÃO

CONTEÚDO

SINALIZAÇÃO HORIZONTAL E VERTICAL APÓS RECAPEAMENTO.

ESCALA

1:500

CÓDIGO

NOME

VIAD. ENGº ANDRADE PINTO

TRECHO (ENTRE LOGRADOUROS / ESTACAS)

AV. OLINTO MEIRELES E

AV. TITO FULGÊNCIO

C.V.*

L.O.V.*

L.F.V.*

CP

BAIRRO

BARREIRO

REGIONAL

BARREIRO

ZONEAMENTO

PROGRAMA

RESPONSÁVEIS

NOME DA EMPRESA

CNPJ: 00.000.000/0000-00

PROJETISTAS

ORGÃO

EMPRESA DE TRANSPORTES E TRÂNSITO DE BELO HORIZONTE S/A

PROJETISTA

TÉCNICO T.T

NOME/CREA

RT EMPRESA

NOME/CREA

COORDENADOR

NOME/CREA

Nº CONTRATO

DATA

OUT/2018

ANALISTA T.T - CREA: RICARDO ALVES DE GODOI - 79775/D

SUPERVISOR / GECIP

NOME - RICARDO ALVES DE GODOI

GERÊNCIA / GECIP

NOME / CREA - MARIA DO SACCARO PRÁNCIS SOARES

DIRETORIA / DSV

NOME - JOSÉ CARLOS M. LADNERA

FORMATO

A1

FOLHA

02/02

NOME ARQUIVO

3 HV 00209/18

TIPO

SIN

* C.V. - CLASSIFICAÇÃO VÁRIA
* L.O.V. P.D. - LARGURA OFICIAL DA VIA NO PLANO DIRETOR
* L.F.V. - LARGURA FINAL DA VIA