


# RUA DOS ECONOMISTAS

EXTENSÃO 853,00 m

## CONCEPÇÃO DA SOLUÇÃO

- PINTURA DE LIGAÇÃO: SERÁ EXECUTADA SOBRE O REVESTIMENTO EXISTENTE, COM UTILIZAÇÃO DE EMULSÃO ASFÁLTICA DE RUPTURA RÁPIDA RR-1C, DILUÍDA EM ÁGUA A RAZÃO DE 1:1. A TAXA DE APLICAÇÃO SERÁ DETERMINADA EM CAMPO. O SERVIÇO DEVERÁ ATENDER AS ESPECIFICAÇÕES DA NORMA DNIT 145/2012-ES;
- REPERFILAMENTO - CAMADA DE REGULARIZAÇÃO: SERÁ EM CBUU COM ESPESURA DE 3,0 cm E DE ACORDO COM AS CONDIÇÕES DO PAVIMENTO, COM DISTRIBUIÇÃO GRANULOMÉTRICA DOS AGREGADOS ENQUADRADA NA FAIXA "C" DNIT. O SERVIÇO DEVERÁ ATENDER AS ESPECIFICAÇÕES DA NORMA DNIT 031/2006-ES, COM UTILIZAÇÃO DO CIMENTO ASFÁLTICO DO TIPO CAP-50/70.
- PINTURA DE LIGAÇÃO: MESMAS ESPECIFICAÇÕES ACIMA;
- REVESTIMENTO - CAMADA DE ROLAMENTO: SERÁ EM CBUU COM ESPESURA DE 3,0 cm E DE ACORDO COM AS CONDIÇÕES DO PAVIMENTO, COM DISTRIBUIÇÃO GRANULOMÉTRICA DOS AGREGADOS ENQUADRADA NA FAIXA "C" DNIT. O SERVIÇO DEVERÁ ATENDER AS ESPECIFICAÇÕES DA NORMA DNIT 031/2006-ES, COM UTILIZAÇÃO DO CIMENTO ASFÁLTICO DO TIPO CAP-50/70.

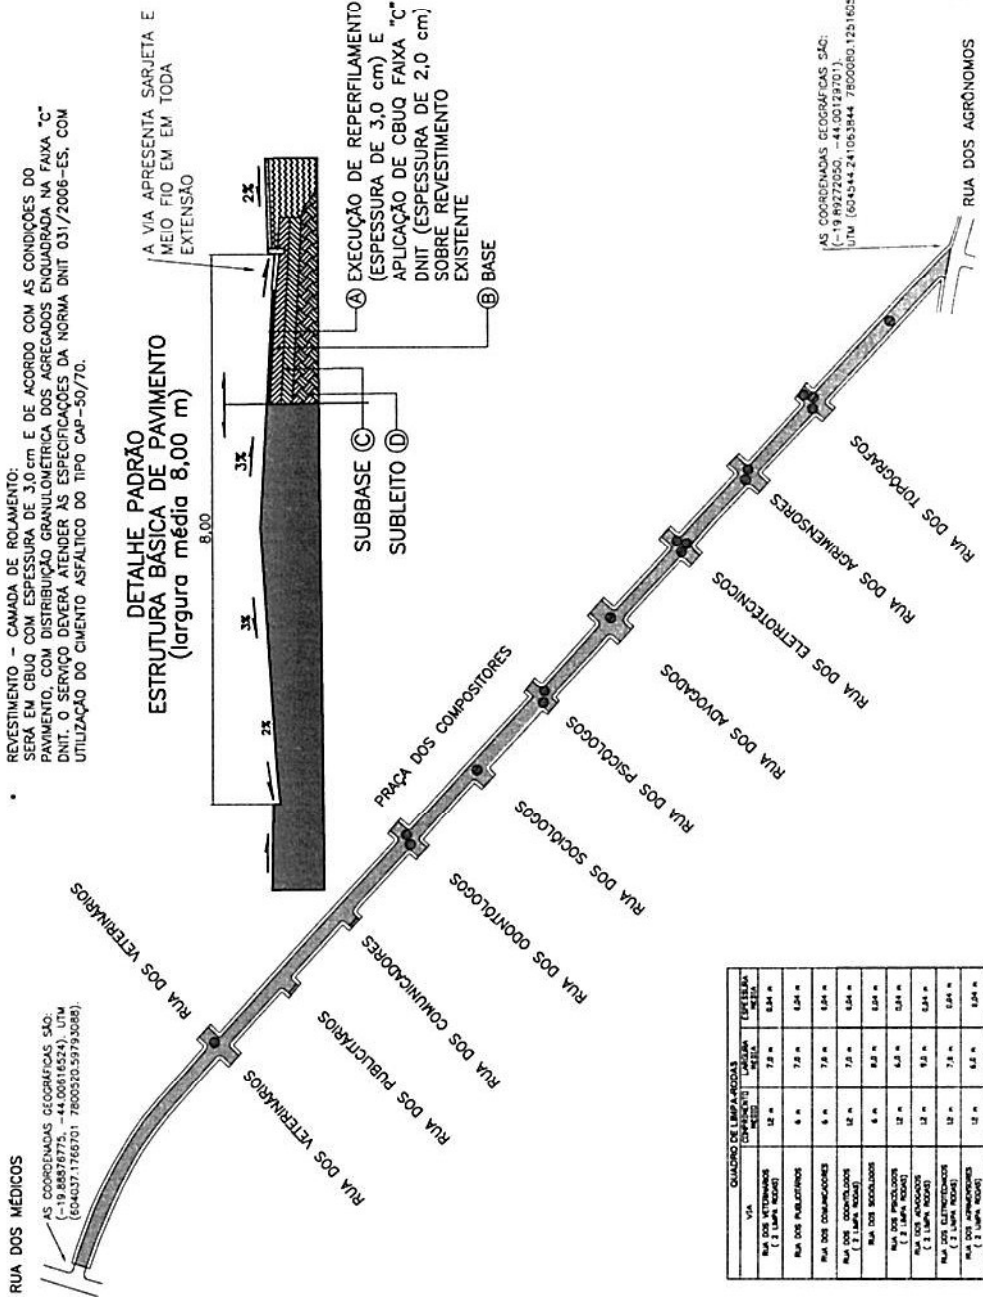


NOTAS:  
 1. A PINTURA DE LIGAÇÃO DEVE SER FEITA COM MATERIAL BETUMINOSO RR-1C.  
 2. O REPERFILAMENTO EM CONCRETO BETUMINOSO USANDO A QUENTE (CBUU), FAIXA "C", POSSUI ESPESURA IGUAL A 2,0 cm.  
 3. O REVESTIMENTO EM CONCRETO BETUMINOSO USANDO A QUENTE (CBUU), FAIXA "C", POSSUI ESPESURA IGUAL A 2,0 cm.  
 4. O PROJETO ESTABELECE O REPERFILAMENTO E A IMPLANTAÇÃO DE SINALIZAÇÃO HORIZONTAL E DE RESPONSABILIDADE DA BARRAS, QUE, TÃO LOGO A VIA SEJA PAVIMENTADA, PROCEDERÁ COM A EXECUÇÃO.  
 5. A VIA APRESENTA UMA EXTENSÃO TOTAL DE 853 m.  
 6. A VIA POSSUI 16 PIS A SEREM ATUADOS, CONTRA-SE EM BOM ESTADO DE CONSERVAÇÃO.  
 7. AS COORDENADAS GEGRÁFICAS DO PONTO DE INÍCIO DO RECAPEAMENTO SÃO: (-19.88878775, -44.00616524) E (-19.89272050, -44.00129701). E UTM DE INÍCIO (604037.1766701 7800080.59793088) E DE FIM (604544.241063844 7800080.12516033)

PREFEITURA MUNICIPAL DE BELO HORIZONTE

OPERAÇÃO: POÇO DE VISTA - PV  
 ESCALA: 1:2000  
 SOFTWARE/VERSÃO: AUTODESK AUTOCAD 2016

LETRA	DATA	NOME/CREA/CAU	ASSINATURA	DESCRIÇÃO
A		MATEUS OLIVEIRA ROCHA DE FREITAS		



PROJETO DE RECAPEAMENTO

EMPREENHIMENTO: RECAPEAMENTO RUA DOS ECONOMISTAS

LOGRADOURO: RUA DOS ECONOMISTAS

BARRIO: ALIPIO DE MELO

INDICE IPTU: ZONA: QUARTERÃO: LOTO: GRUPO: USO:

CONTÉUDO: LOGRADOURO(S)/TRECHO(S)

TRECHO (ENTRE LOGRADOUROS/ESTACAS) ENTRE A RUA DOS MÉDICOS ATÉ RUA DOS AGRÔNOMOS

CV: LOV: LFN:

## DIRETORIA DE MANUTENÇÃO

PROJETA/GERENTE DE MANUTENÇÃO DE VIAS PÚBLICAS

MATEUS OLIVEIRA ROCHA DE FREITAS, CREA 236.176/D

DEPARTAMENTO DE OBRAS DE MANUTENÇÃO

MAURÍCIO GONÇALVES MACIEL

DIRETOR DE MANUTENÇÃO

ALVARO TIBONI BARRALDO JUNIOR